

פרויקט:

בית משפ' מצליח

הרעות 20\1 כפר סבא

מס'	תפוצה	תאריך
	נועה וגיל מצליח	

הערות כלליות:

הקבלן אחראי למידות. עליו לבדוק את כל המידות ולהודיע למעצבת על כל שעות או אי התאמה. אין למדוד על גבי התכנית. יש להסתמך על מידות רשומות. אין לעשות כל שימוש בתכנית זו או ברעיונות הגלומים בה ללא אישור בכתב מהמתכנן. כל התוכניות נשארות רכושן של המתכנן. את כל התוכניות יש לקרוא עם גיליון פרטים. אין להתחיל בעבודות הבניה ללא היתר בניה בר תוקף על הקבלן לבדוק את כל המידות ולדווח על כל שעות או אי התאמה

אני

ת.י.

מאשר בזאת כי תכנית זו הוברה לי הישב על ידי המתכנן והיא בהתאם לדרישותי שם המזמין: _____ תאריך: _____ חתימה: _____

מספר גליון: 07

פרטי הגליון:

תכנון עקרוני למטבח


קנ"מ: 1:20 תאריך: 10.04.2014

שם הקובץ: ID-mazliah

לעיון ☒ לביצוע ☐ למכרז ☐

אירית דורון
עיצוב ואדריכלות פנים

052-2588956

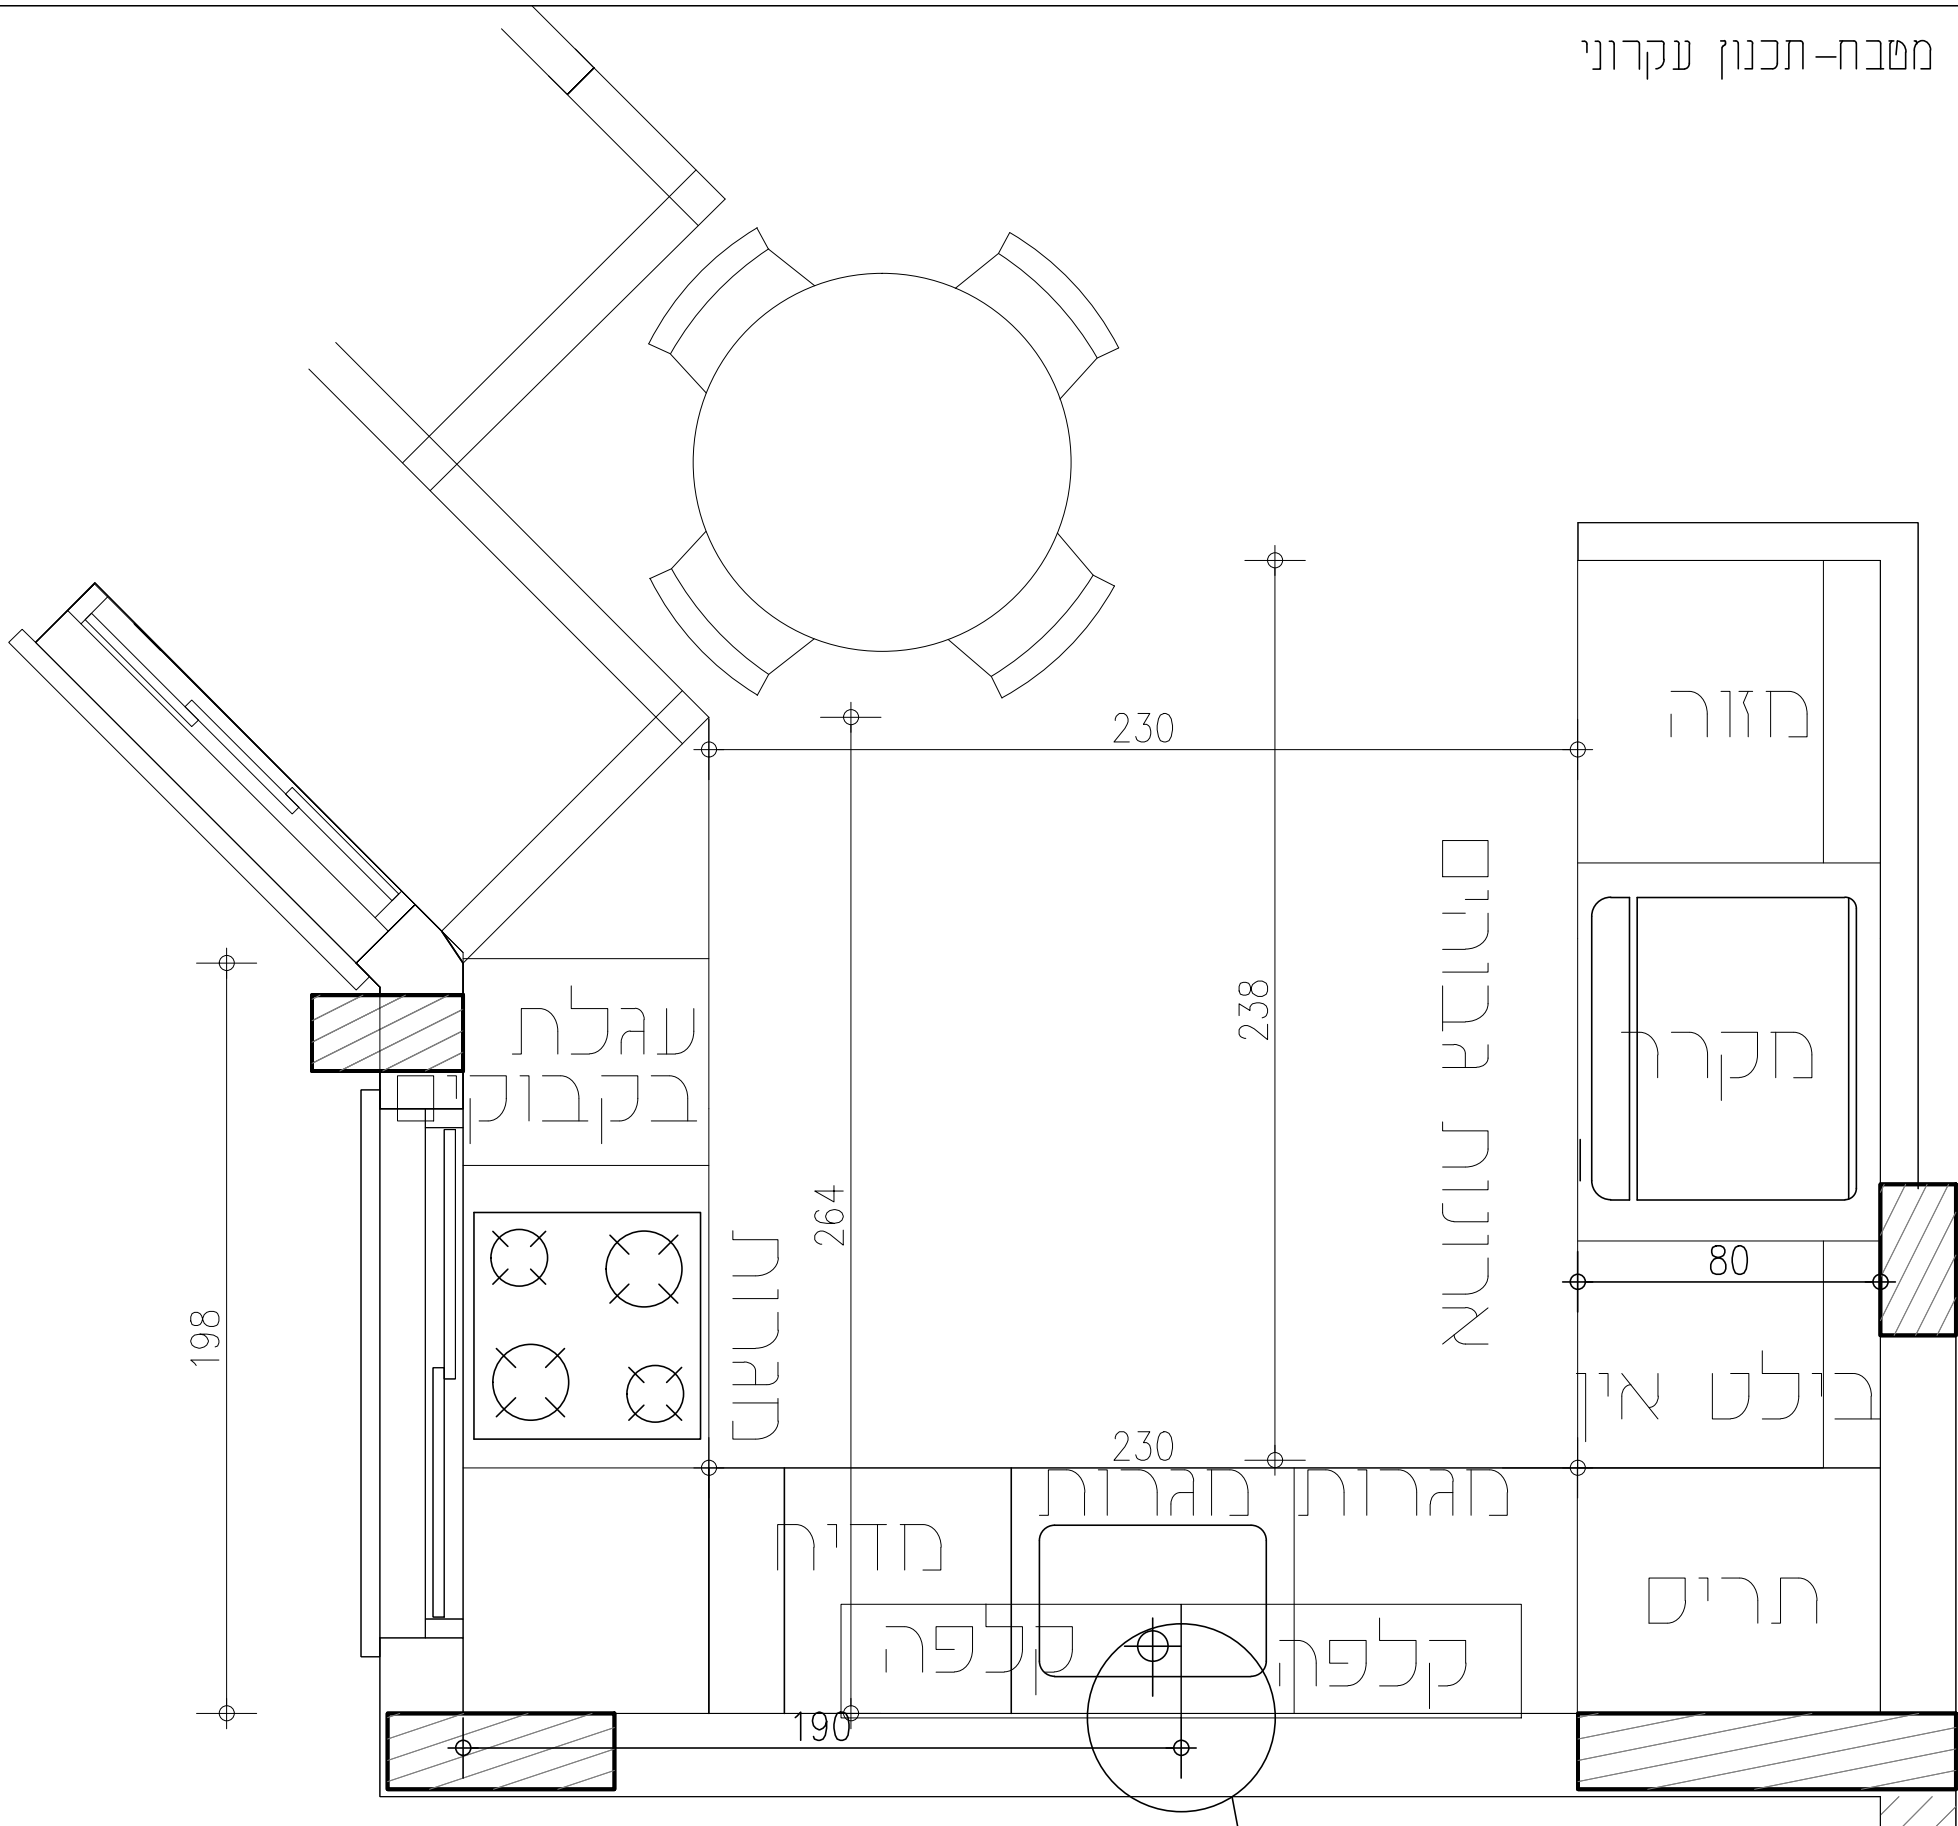

יש להחליט על מיקום המקרר
עומק הארונות יקבע את מיקום הכיור והמדיח