


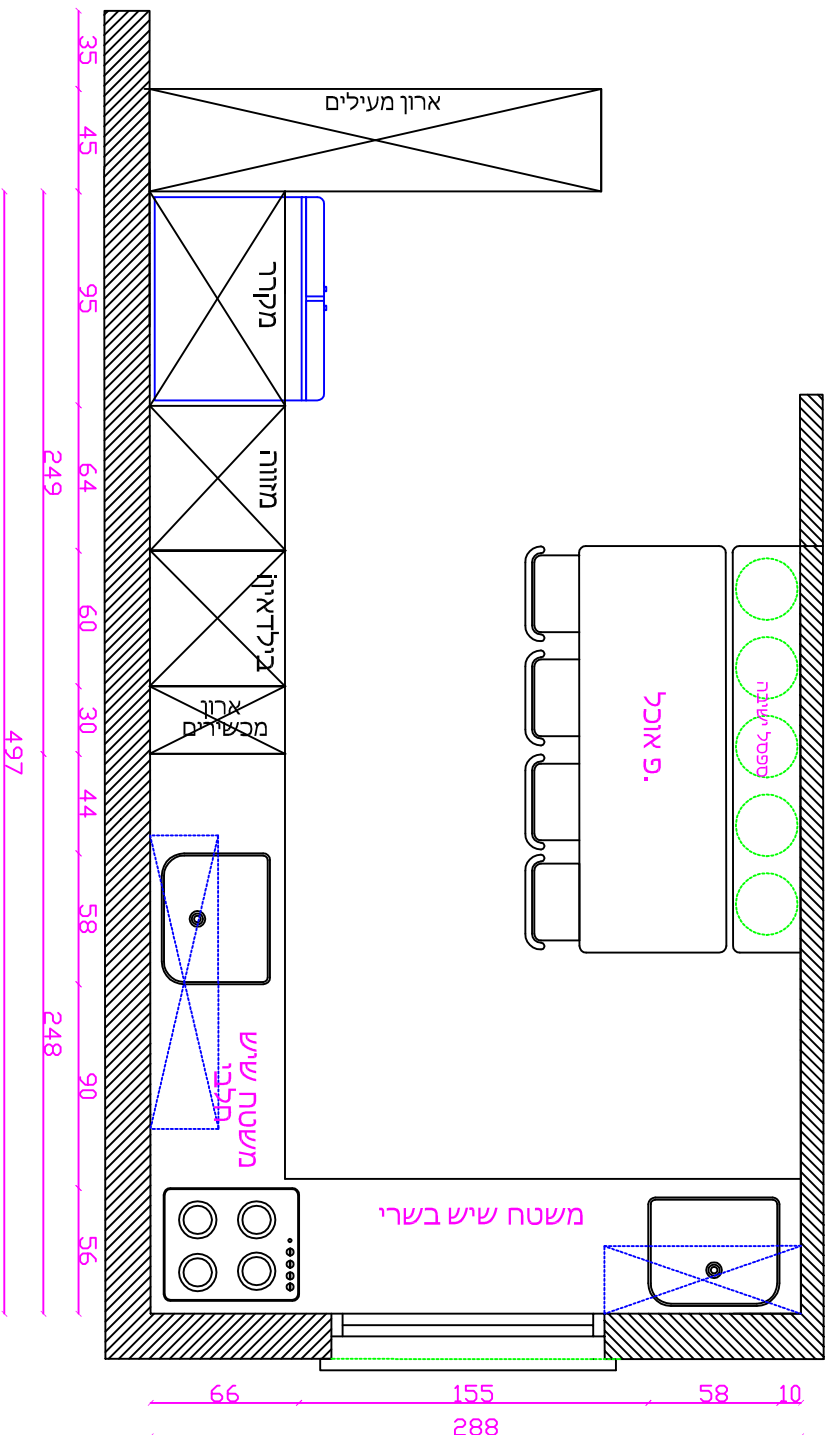

תכנון:

יעל סילבר

yael silver silnai

052-6701433

yaeli509@walla.com

48

תכנית חזית מטבח

לקוח

תכנית

משפחת לוי

נעמי ורד