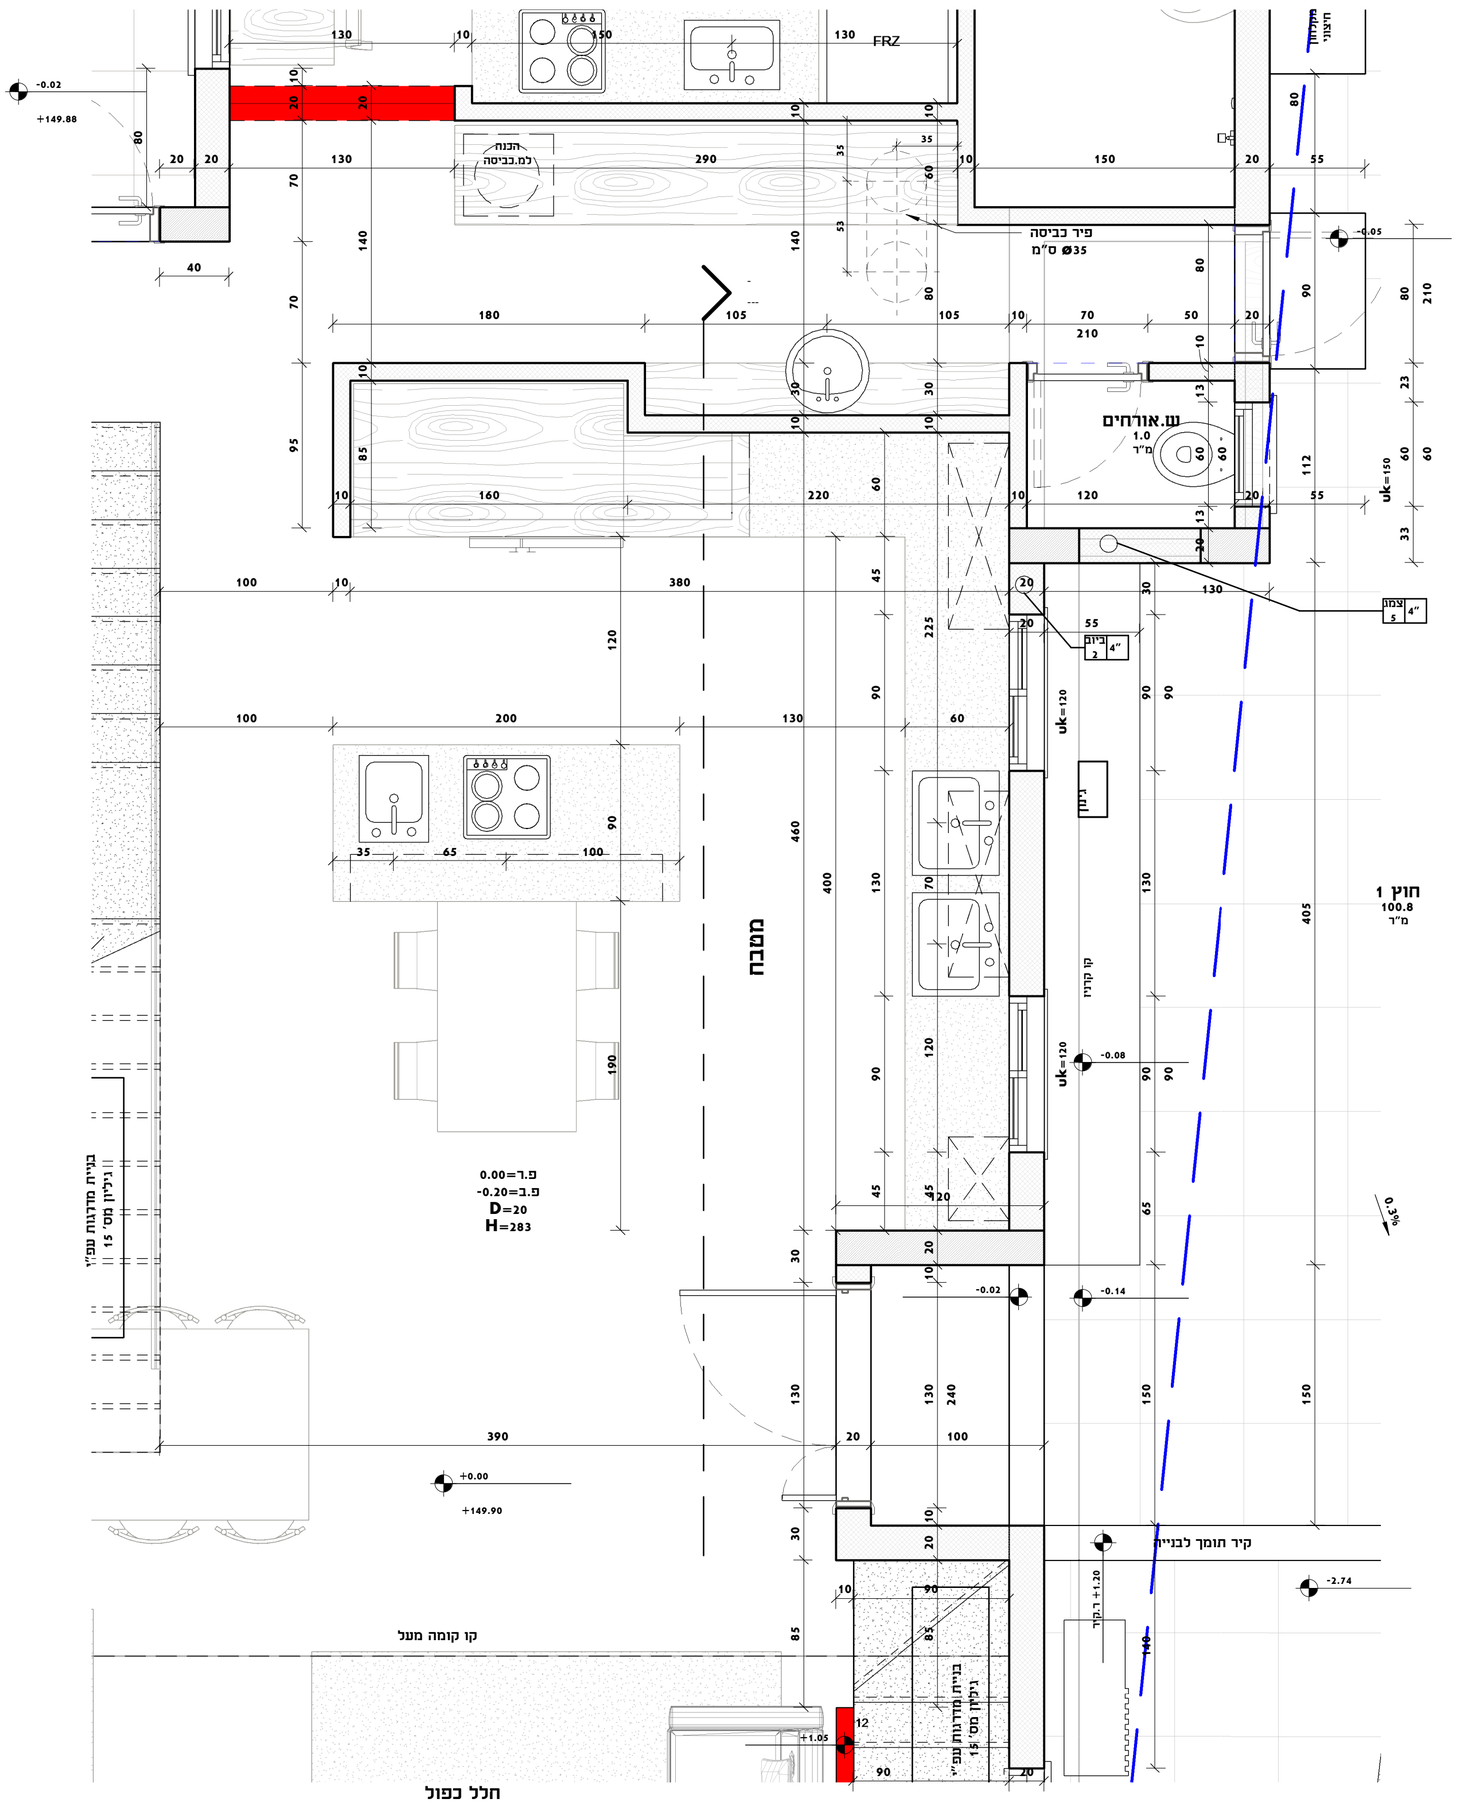

תוכנית מטבח
1 : 25

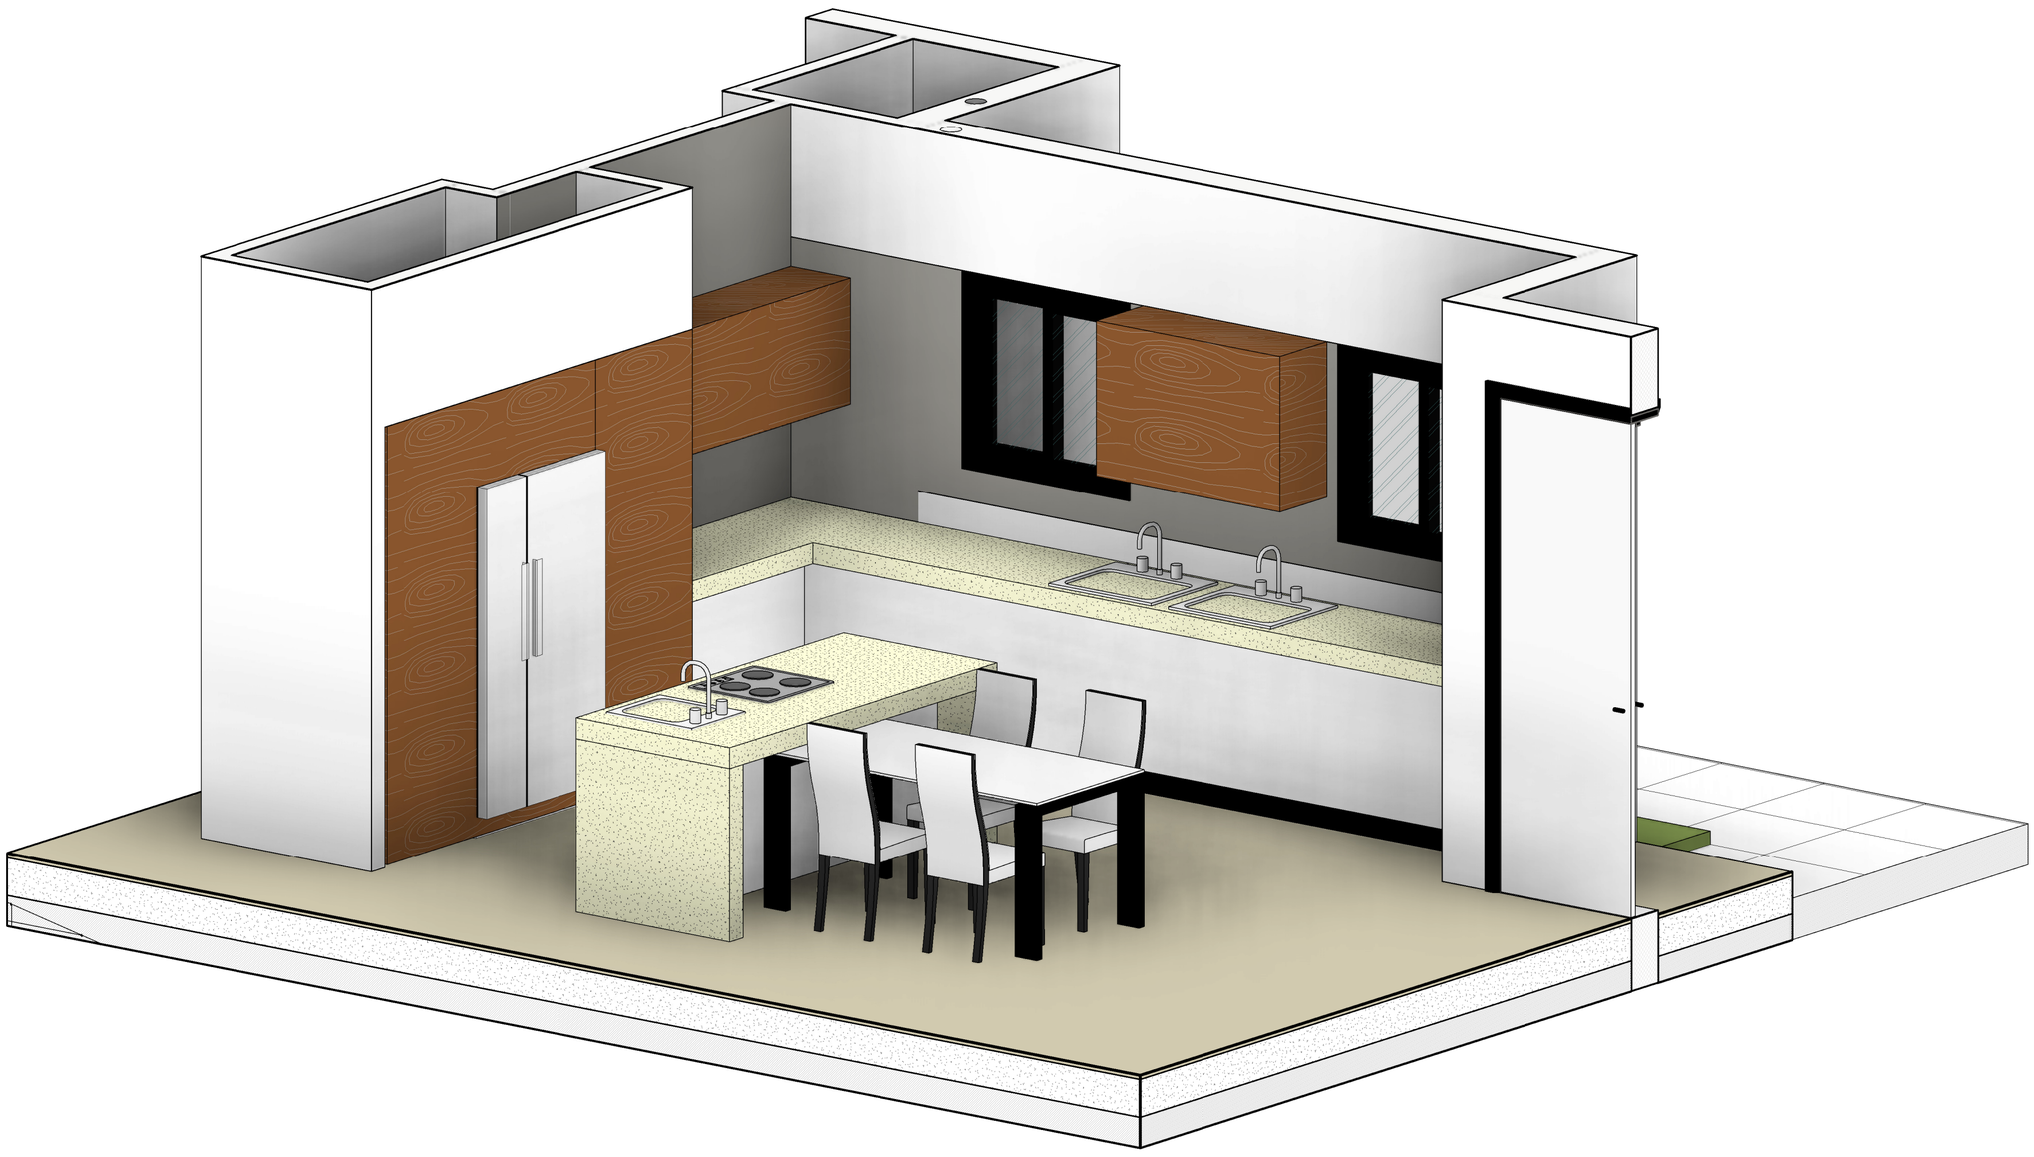

שם הפרוייקט:	בית משפ כהן
לעיון / למכרז / לביצוע	
שרטט:	
גודל גליון	
תאריך	26.04.15
קנה מידה:	1 : 25
אדריכל אחראי:	פרימה ברק
שם הגליון:	מטבח
שם הלקוח:	משפ כהן
תאור הגליון:	
מהדורה	3
מס' גליון	B.P-027

המבצע אחראי לבדיקת המידות והתאמתן למקום.
על כל טעות או אי התאמה, על המבצע להודיע למתכנן לפני בצוע העבודה.

#	תאריך	עדכון

הערות

קבלן	
בנין	
לקוח	
פיקוח	
אקוסטיקה	
מטבחים	
מקלטים	
אדריכלות נוף	
בטיחות	
חשמל	
מיזוג אויר	
אינסטלציה	
קונסטרוקציה	
אדריכלות פנים	
אדריכלות	
יזם	
תאריך	

פרימה ברק אדריכלים
primarch@netvision.net.il
050-6544410 03-9365290

05/05/2015 13:21:59