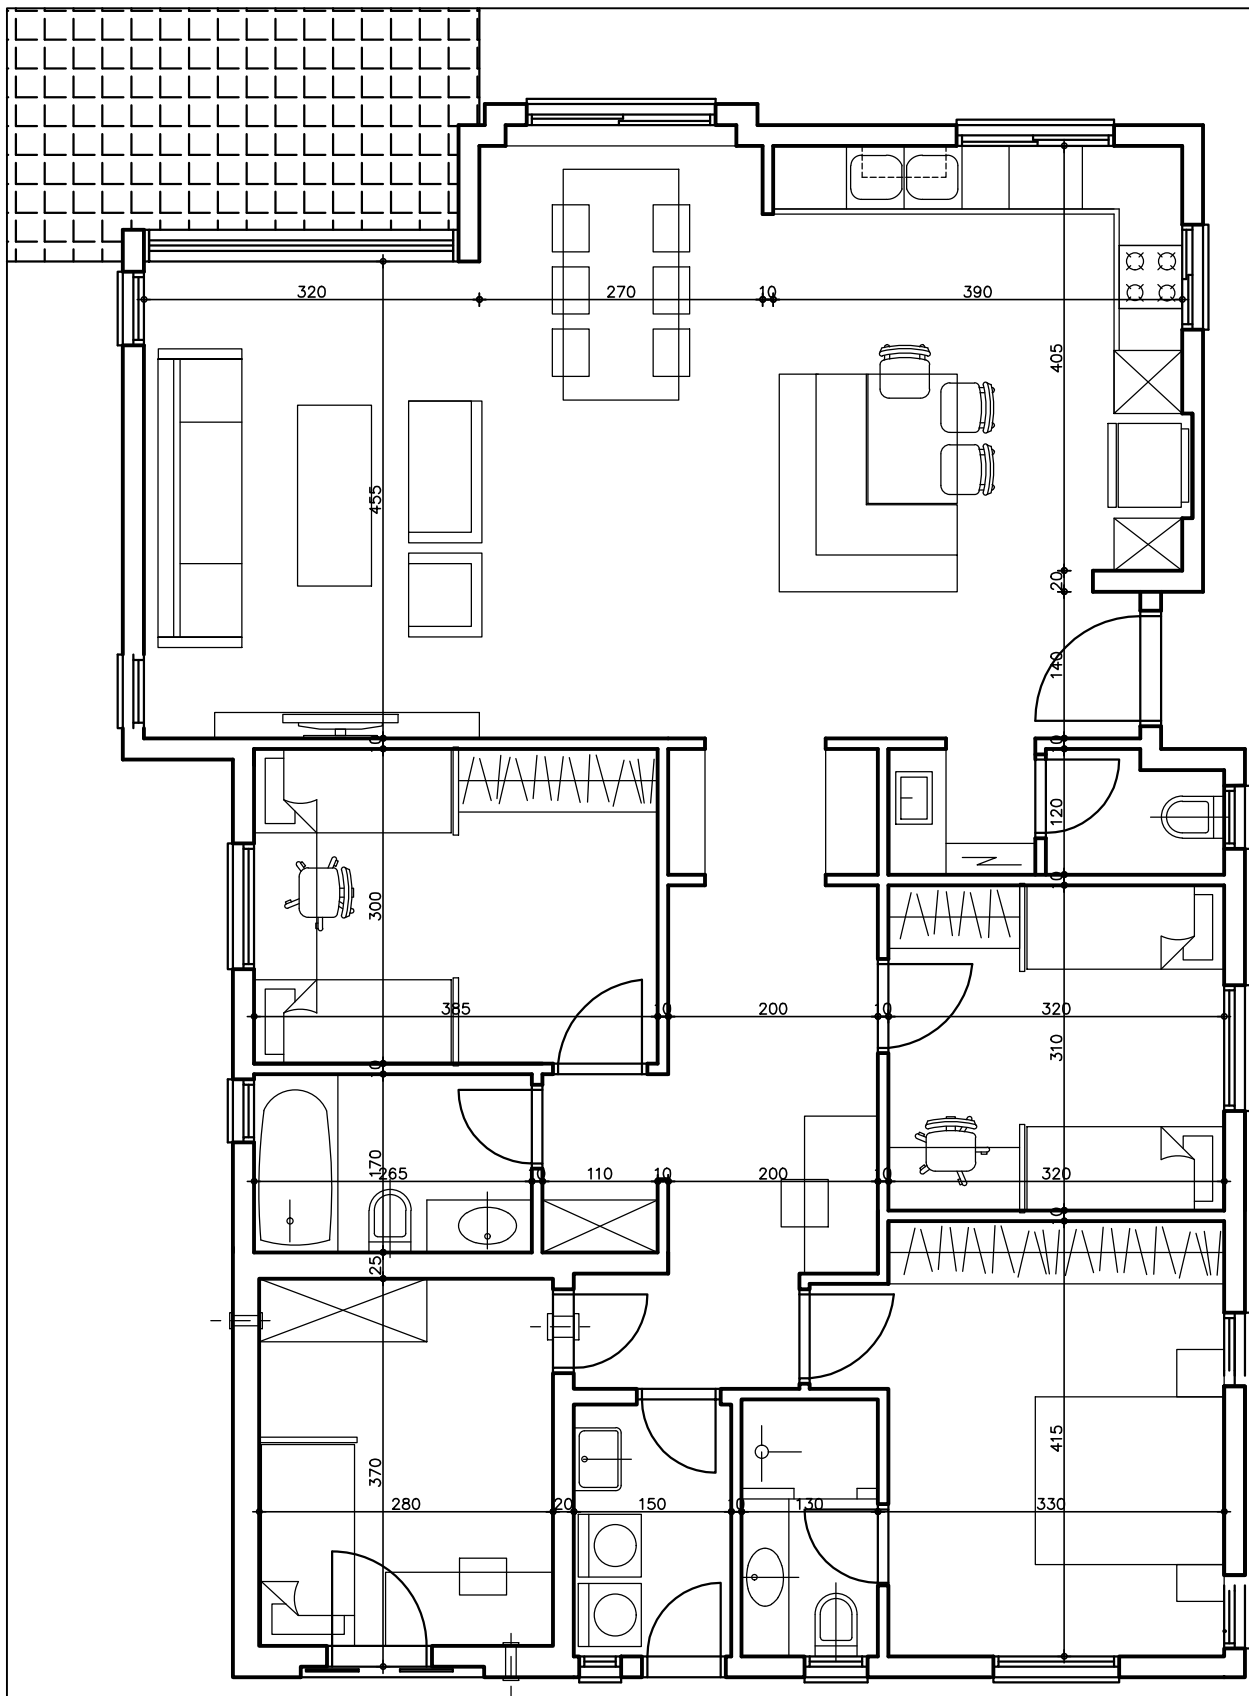


תוכנית
תוכנית העמדה
עם מידות

הערות:

פרויקט			מנשפ' כהלי גני סר	
קרי			תאריך:	9.9.2015
1:50			לעיון	למכרז
			לביצוע	