


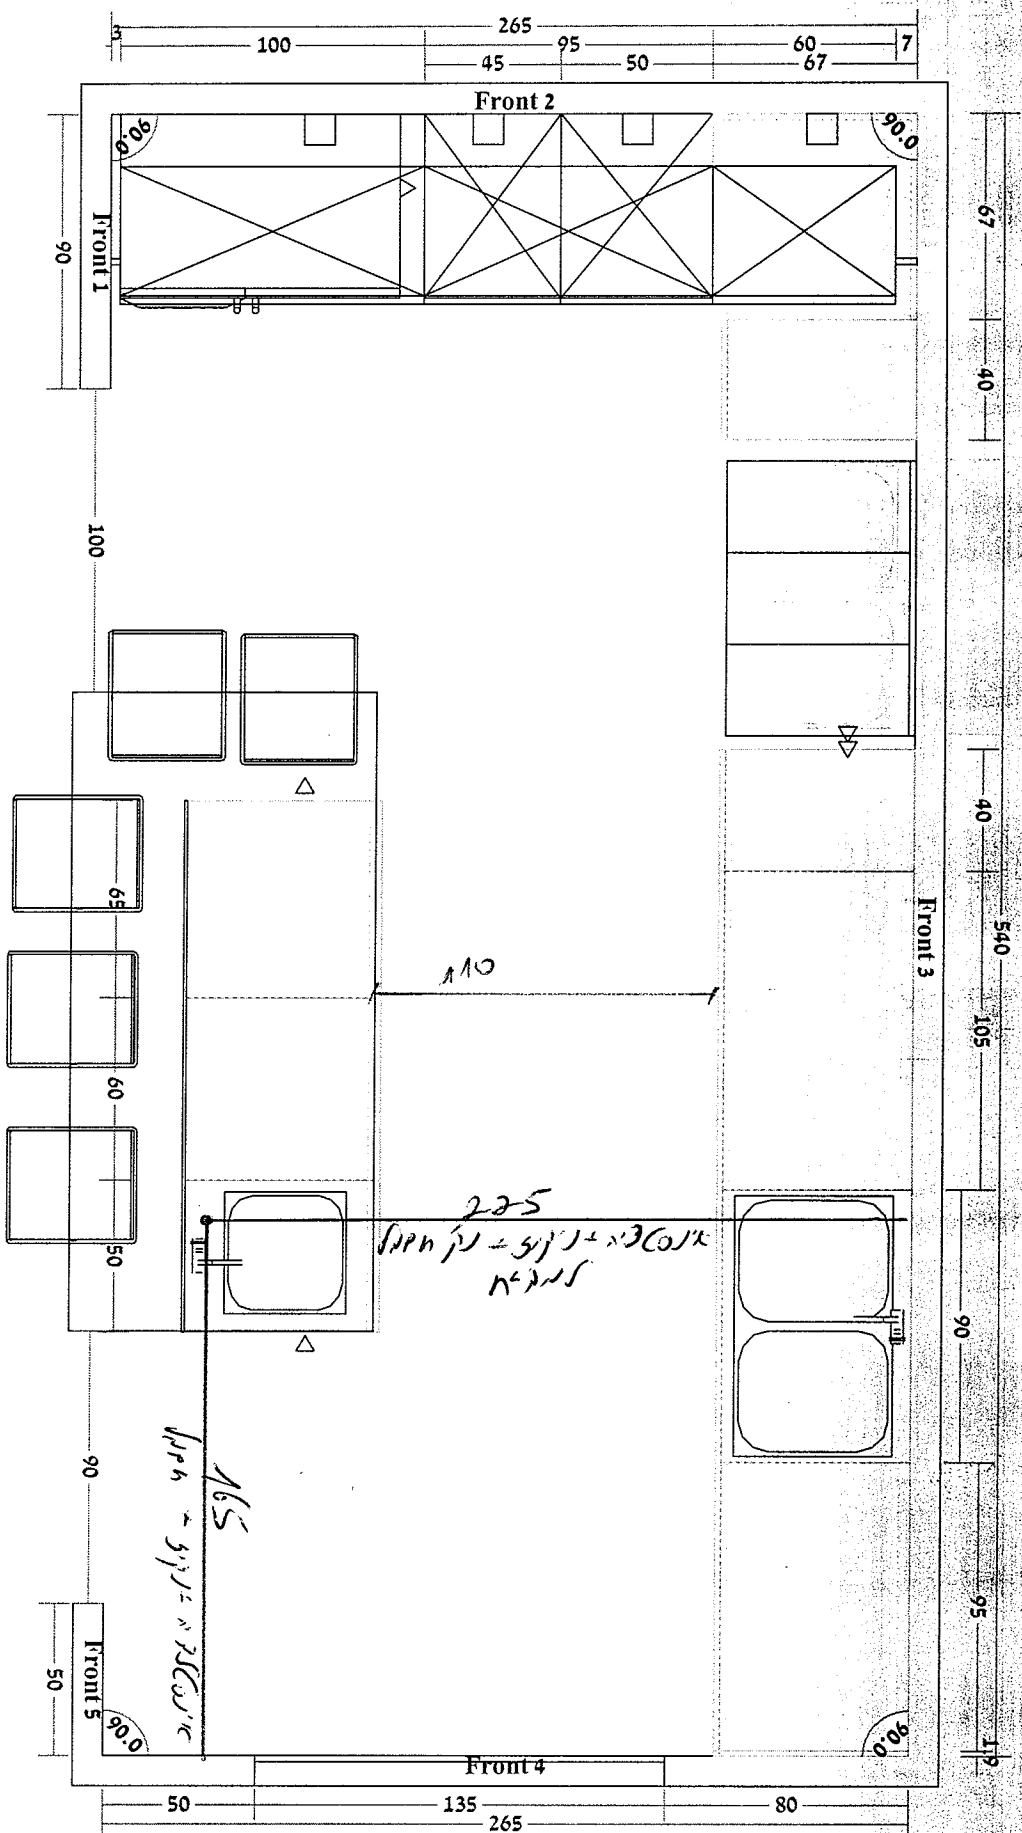

תוכנית זו הינה להמחשה בלבד
תוכנית אלו הן רכישות הבלעדי של מוטבחי לוגט ואין
לעשות בהן כל שימוש ללא אישור ממוטבחי לוגט
התוכנית מקבלת התוכנית:

תוכנית ראשונה
דיאלוג דיאלוג
www.dial.co.il

lugat kitchens
מטבחי לוגט

סניף בני ברק - ברוך הירש 22
טל: 03-5793345 : פקס 03-6182357
www.lugat.co.il

שם חלקים:
פרטים:
ממצב:
לראות אילנה והרצל
יי

תאריך: 03.08.2014
קרייב:
1 : 25


תוכנת ראומפלאן
יוצרת דיאלוג
www.dld.co.il

lugat kitchens
מטבחי לוג'ט

סניף בני ברק - ברור הירש 22
טל': 03-5793345 : פקס 03-6182357
www.lugat.co.il

שם חלקות:
פרטים:
ממצב:
לוג'ט אילנה והרצל
י"

תוכנית זו הינה להמחשה בלבד
תוכנית אלו הן רכוש הפלגיו של מטבחי לוג'ט ואין
לעשות בהן כל שימוש ללא אישור ממטבחי לוג'ט
חתימות מקובל החתומות:

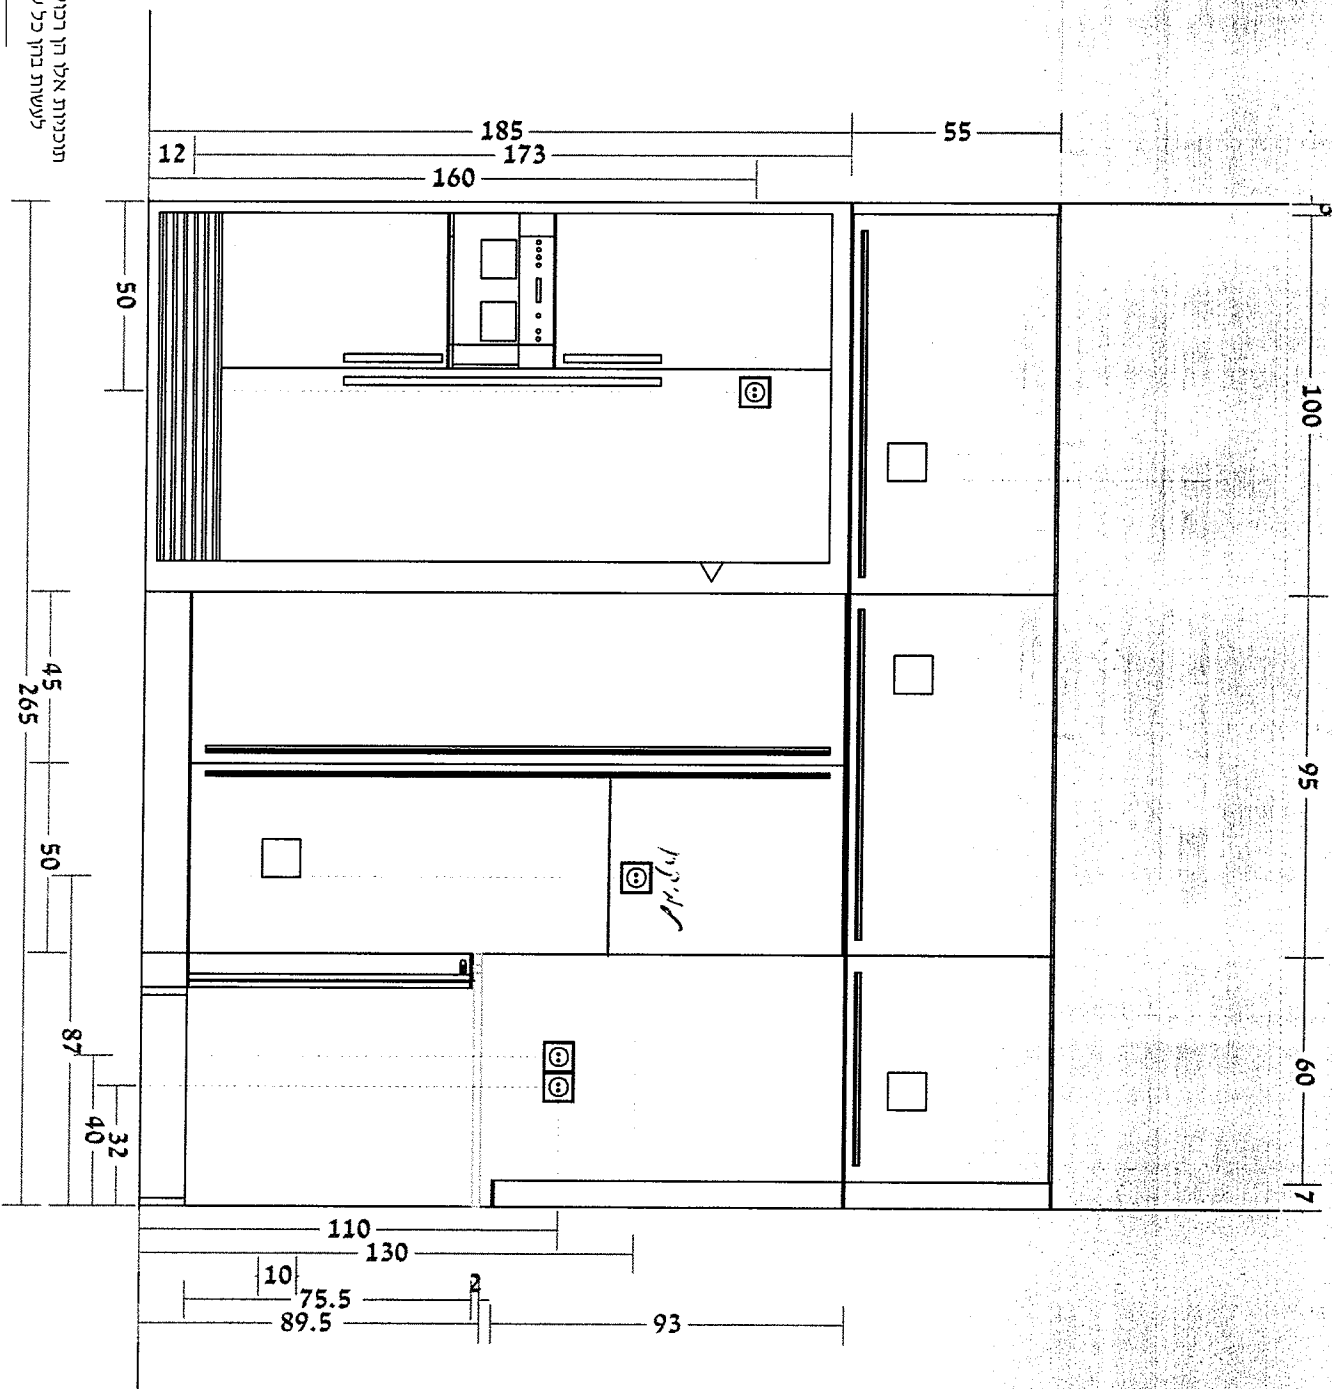

תאריך: 03.08.2014

חזית:
קריימ:

1 : 20

תוכנית זו הינה להמחשה בלבד
תוכניות אלו הן רכישת הבעלות של הנוסח לוגו ואין
לעשות בהן כל שימוש ללא אישור מפורסם לוגו
חתימת מקבל התוכנית: _____

תוכנית ראשונה
דיאלוג דאטא
www.d3d.co.il

lugat kitchens
מטבח לוגו

סניף בני ברק - ברק הירש 22
טל : 03-5793345 : פקס 03-6182357
www.lugat.co.il

שם חלקות:
פרטים:
ממצב:
לוגו אילנה והרצל
י.

תאריך: 03.08.2014
חזית:
קניימ: 1 : 33.3

