


BRIGA

REAL ESTATE SINCE 1979

welcome

HOME

4 חדרים

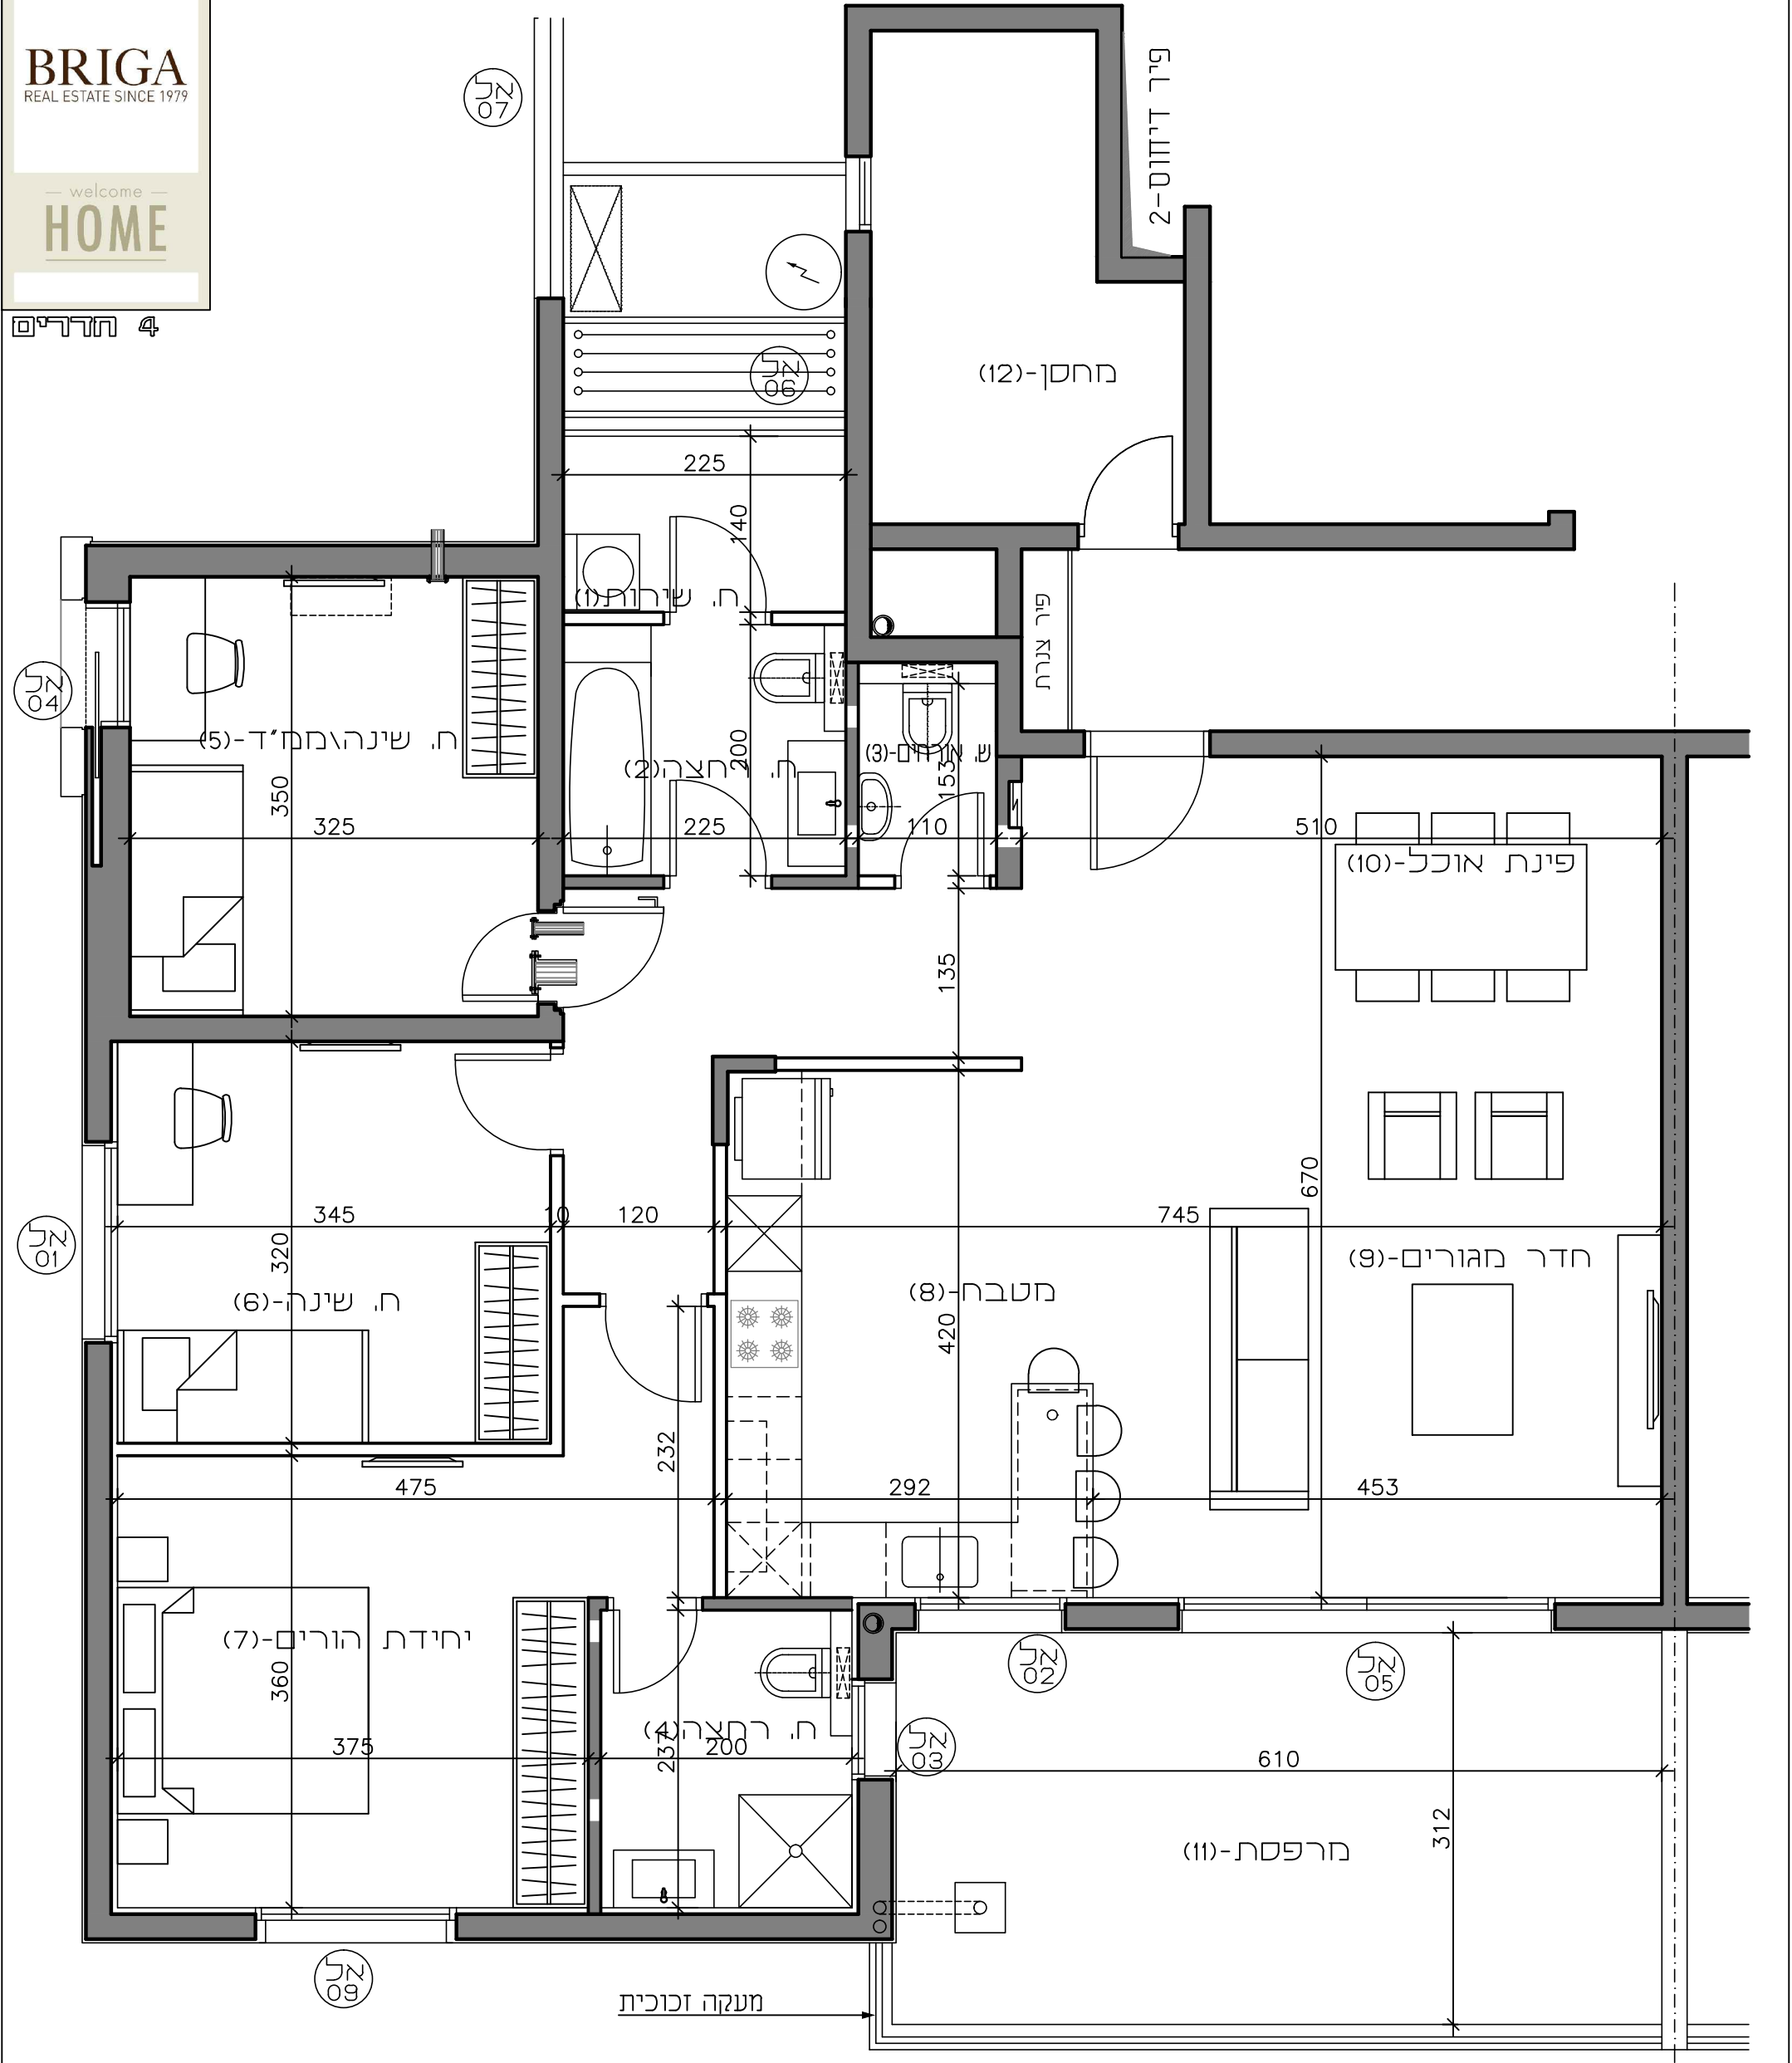

רח' בר אילן 45 , נתניה טלפון: 09-8822431 פקס: 09-8335726 חיקוד: 42483		דירה מס': 1201B שם הדייר: מיכל ורזן אמינה	
תוכן גיליון:		גיליון מס': 02	
קנימ : 1:50		תאריך: 5.5.15	
הערה: תוכניות אלו בכפוף לשוניים יתכנו סטיות בתכניות, פרטים ואז מידות יכולים להשתנות- בהתאם לסוגי החומרים השונים, ובכפוף להנחיות דרישות היועצים, הרשויות, ואז החלטה אדריכל החברה לשנינו ביצוע בשטח.		לעיון לאישור למכרז לביצוע	
תאריך:		חתימת הדייר:	
BRIGA		ZION BRIGA REAL ESTATE SINCE 1979	