



תמונה זו להמחשה בלבד.  
אין היא מהווה הדמיה או תוצאה מדויקת של  
התיכנון.

חתימת הלקוח  
תאריך \_\_\_\_\_




עוד לא האובד, זה המטרה.

מתוכנן 17/02/2020  
חודש 19/02/2020

Order:96899

שרטוט מס 1 כל

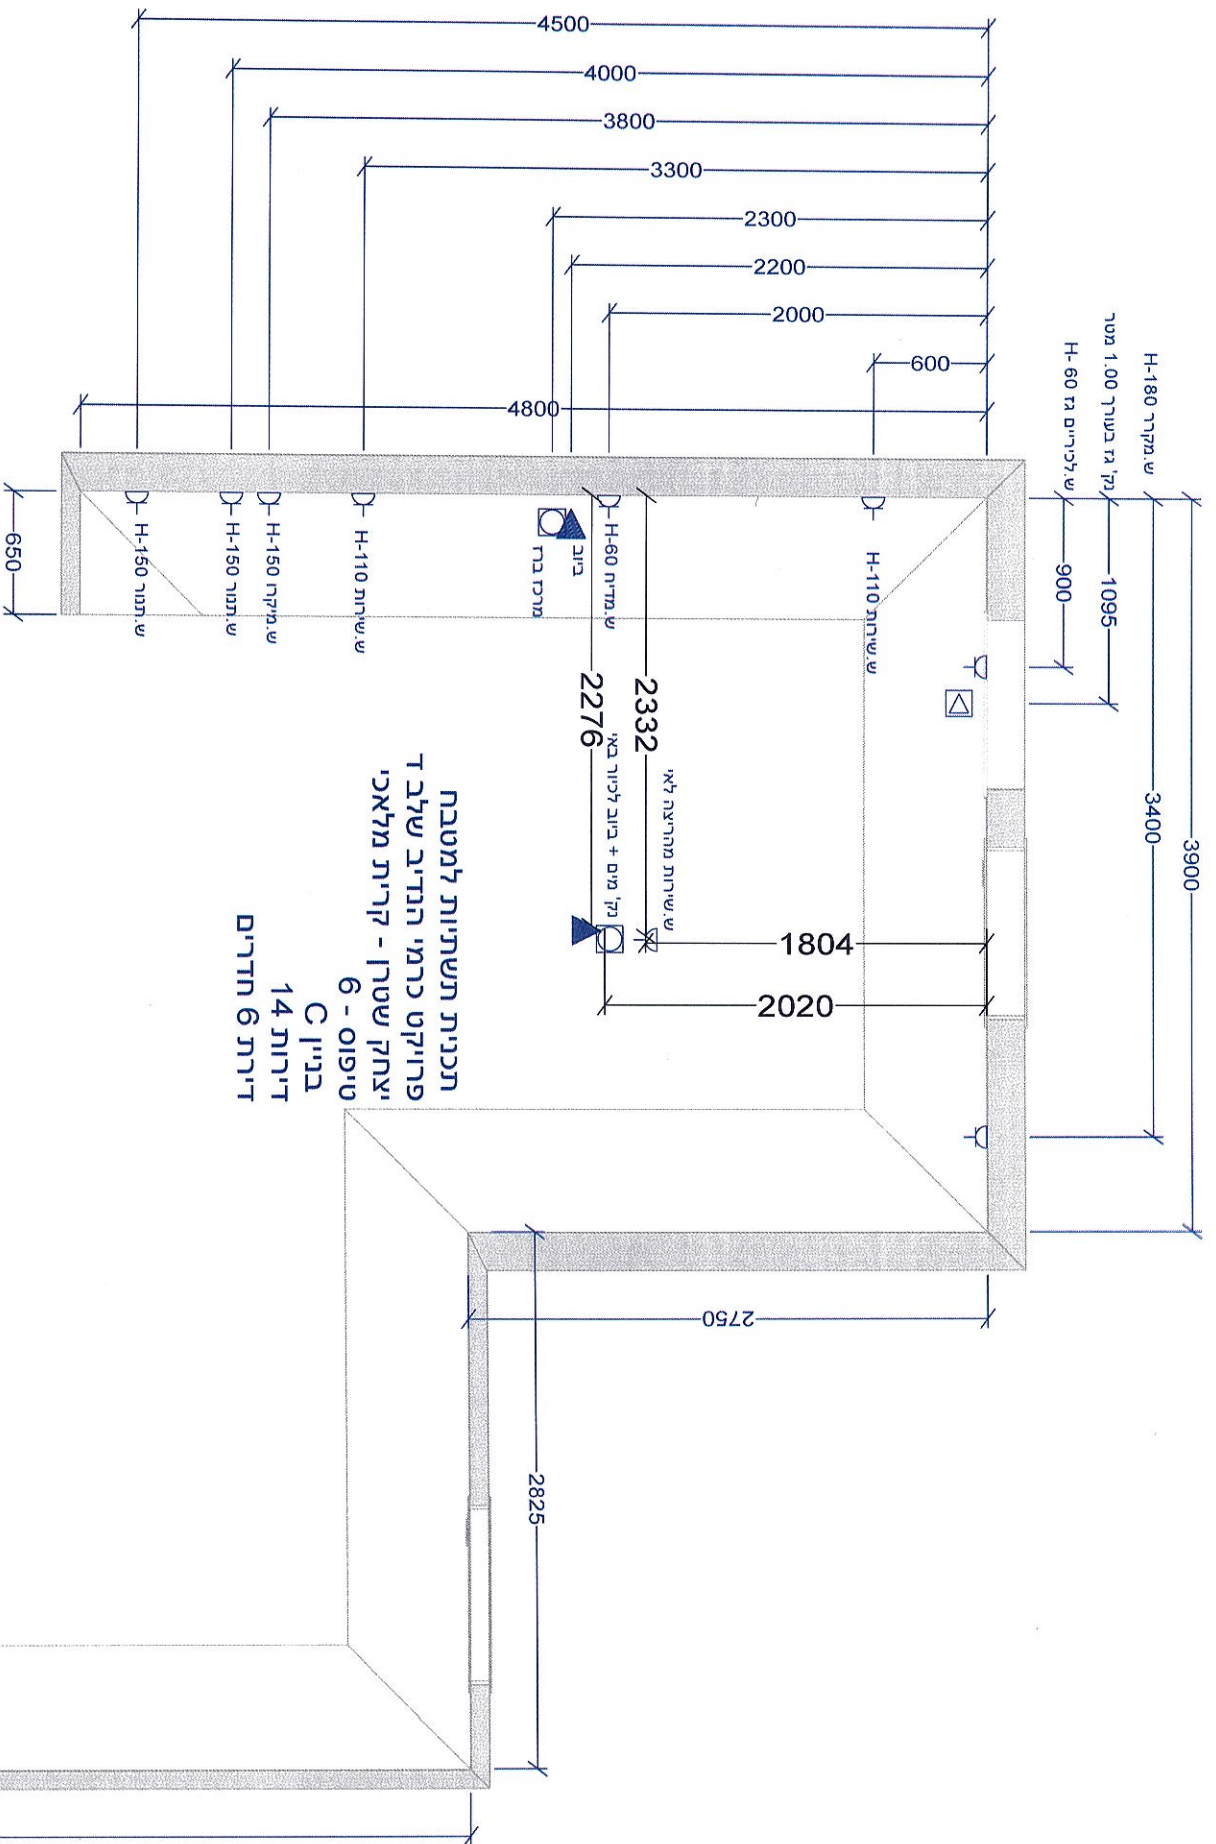


**תכנית תשתיות למטבח**  
**פרויקט כרמי הנדיב שלב ד**  
**יצחק שטרן - קרית מלאכי**  
 טיפוס - 6  
 בניין C  
 דירות 14  
 דירת 6 חדרים

כל המידות בשרטוט טעונות אימות ואישור.  
 יתכנו שינויים והתאמות לאחר המדידה באתר.

חתימת הלוקח

תאריך

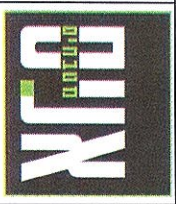

זה לא תאובל זה המסמך

תוכנית זו היא המקורית והמחייבת  
 אין לעתיקה או להעבירה ללא רשות  
 אלא אם סוכם אחרת בין הצדדים


Order: 968399

אדריכלי

שרטוט מס 1

קנה מידה 1 : 1.0

מתוכנן 02/2020  
 הודפס 02/2020

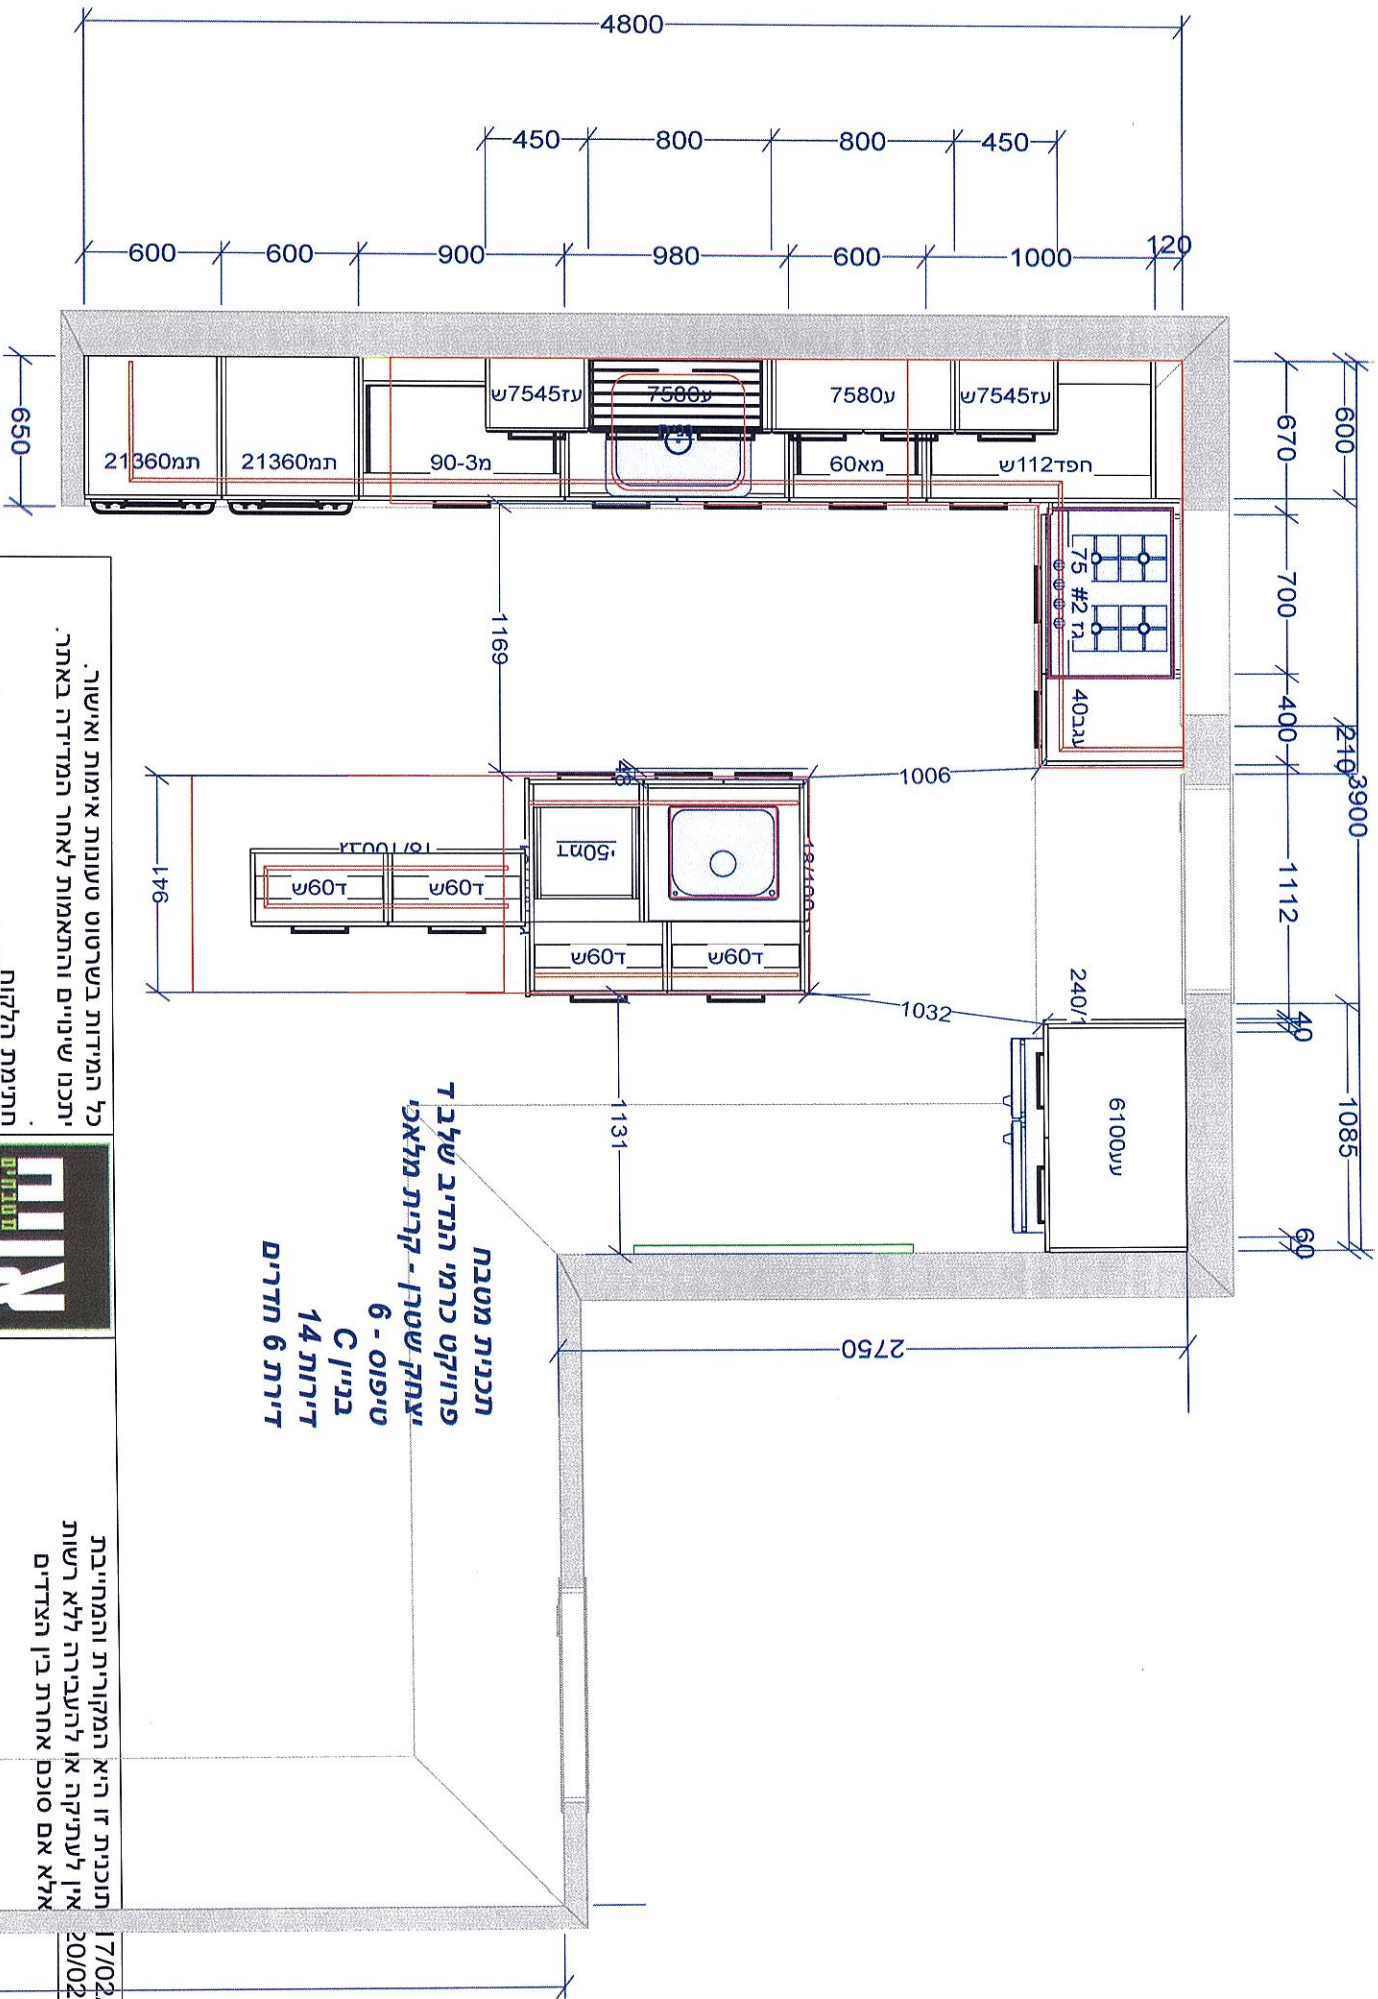

**תכנית מטבח**  
**פרויקט כרמי הנדיב שלב ד**  
**יעתק שטח - קרית מלאכי**  
**טיפוס - 6**  
**בניין C**  
**דירות 14**  
**דירת 6 חדרים**

כל המידות בשרטוט טענות אומות ואישור.  
 יתכנו שינויים והתאמות לאחר המדידה באתר.

חתימת הלקוח \_\_\_\_\_  
 תאריך \_\_\_\_\_



זה לא האובייקט, זה המטבח.

תכנית זו היא המקורית והמחייבת  
 אין לעתיקה או להעבירה ללא רשות  
 אלא אם סוכם אחרת בין הצדדים


מתוכנן 17/02/2020  
 חודש 20/02/2020

Order: 96899

כל

רטוט מס 1

קונה מידה 1: 33

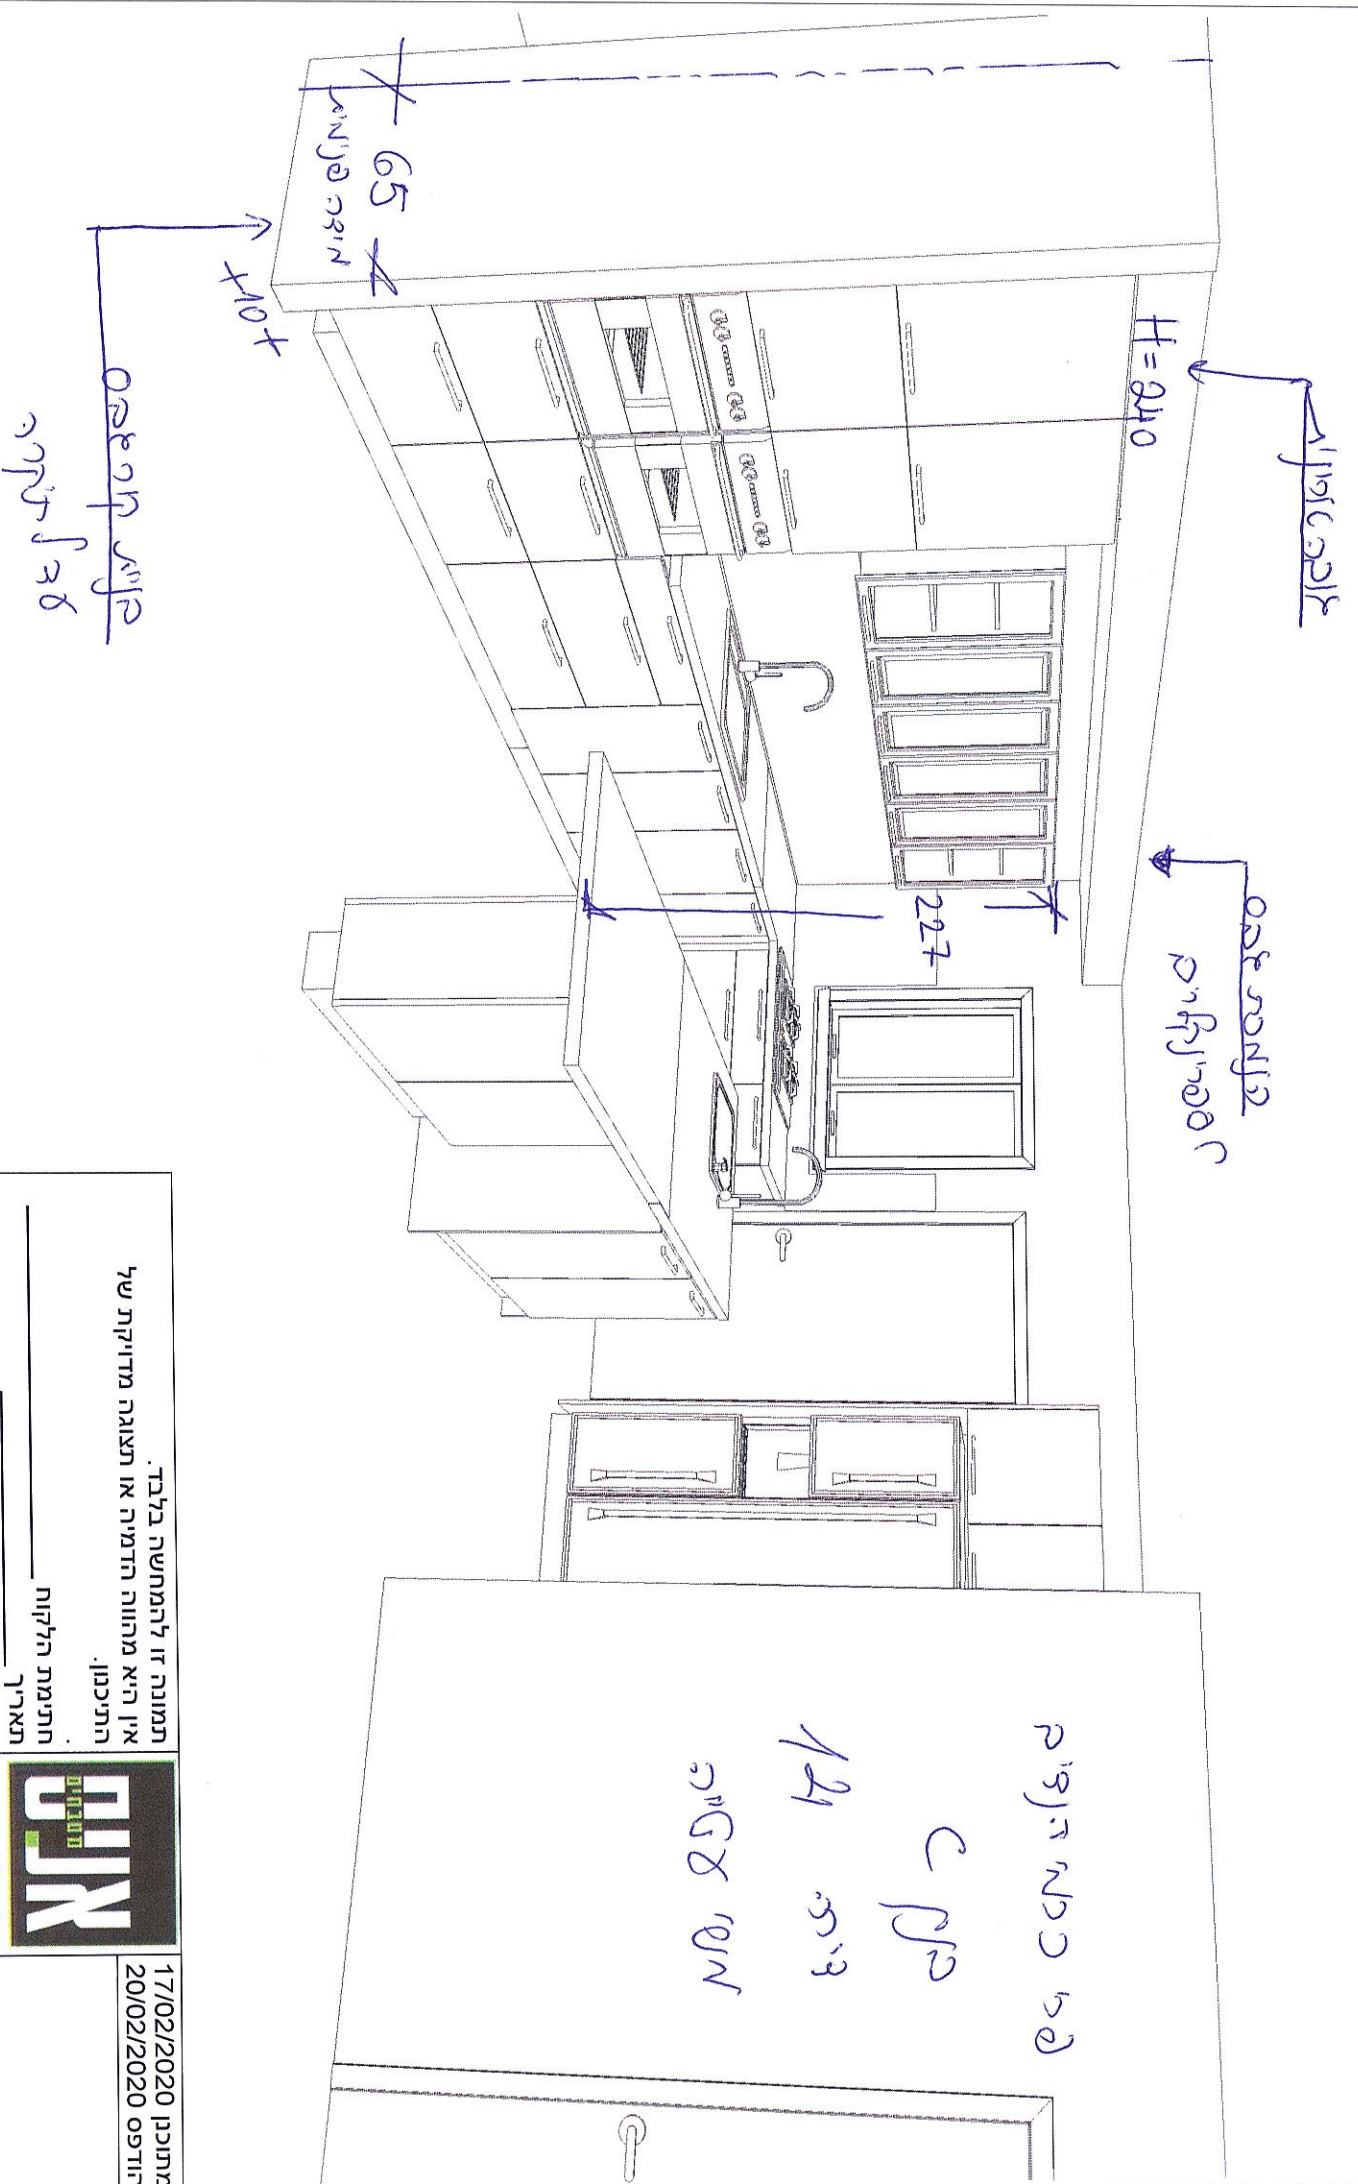

תמונה זו להמחשה בלבד.  
 אין היא מהווה חתימה או תוצאה מדויקת של  
 חתימת הלוקוס  
 תאריך \_\_\_\_\_



זה לא תואר, זה תוספת.

Order: 96899

מתוכנן 17/02/2020  
 הודפס 20/02/2020

שרטוט מס 1 כל