


דירה	קומה
10	ג'
18	ה'

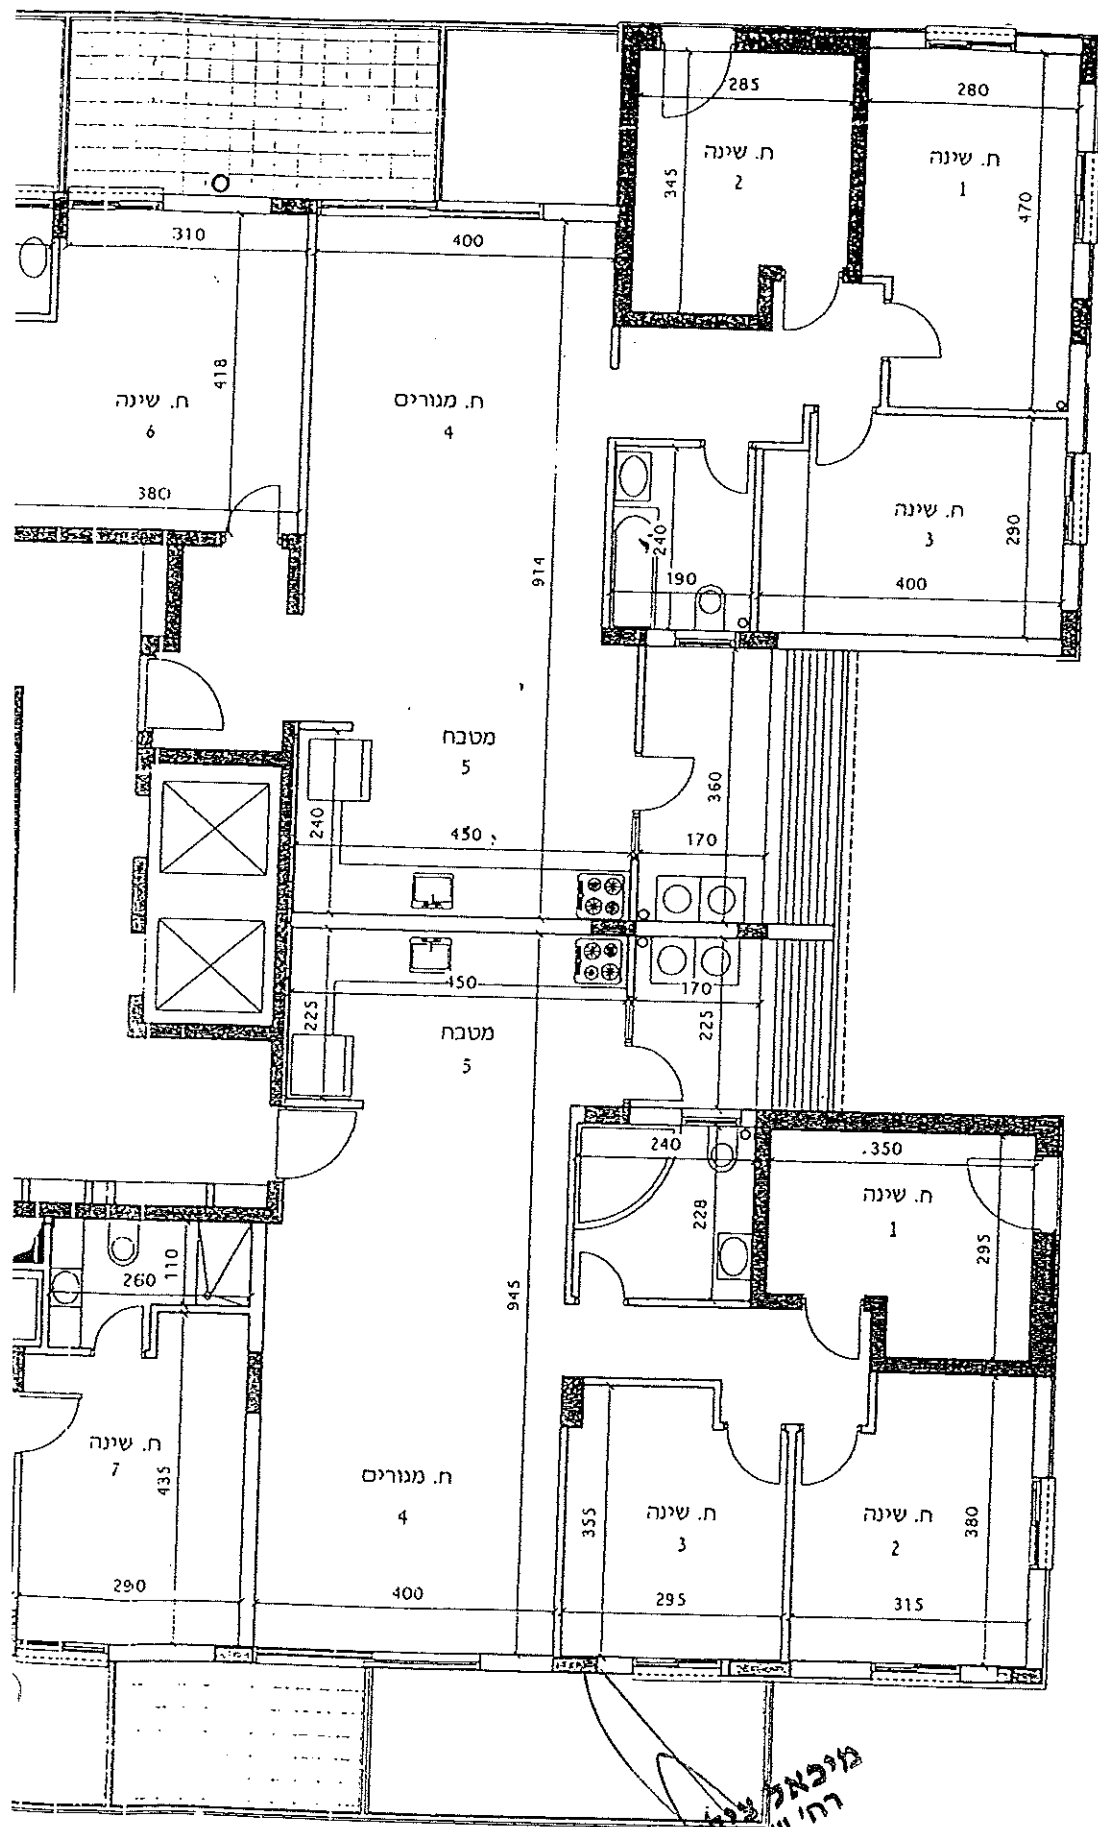

דירה	קומה
11	ג'
19	ה'

מיכאל צבי
רח' שבי ציון 43
אשדוד
מס' רשון 17231

תכנית קומות ג' ה'
בנין סי - מגדלי הריווירה - רוב