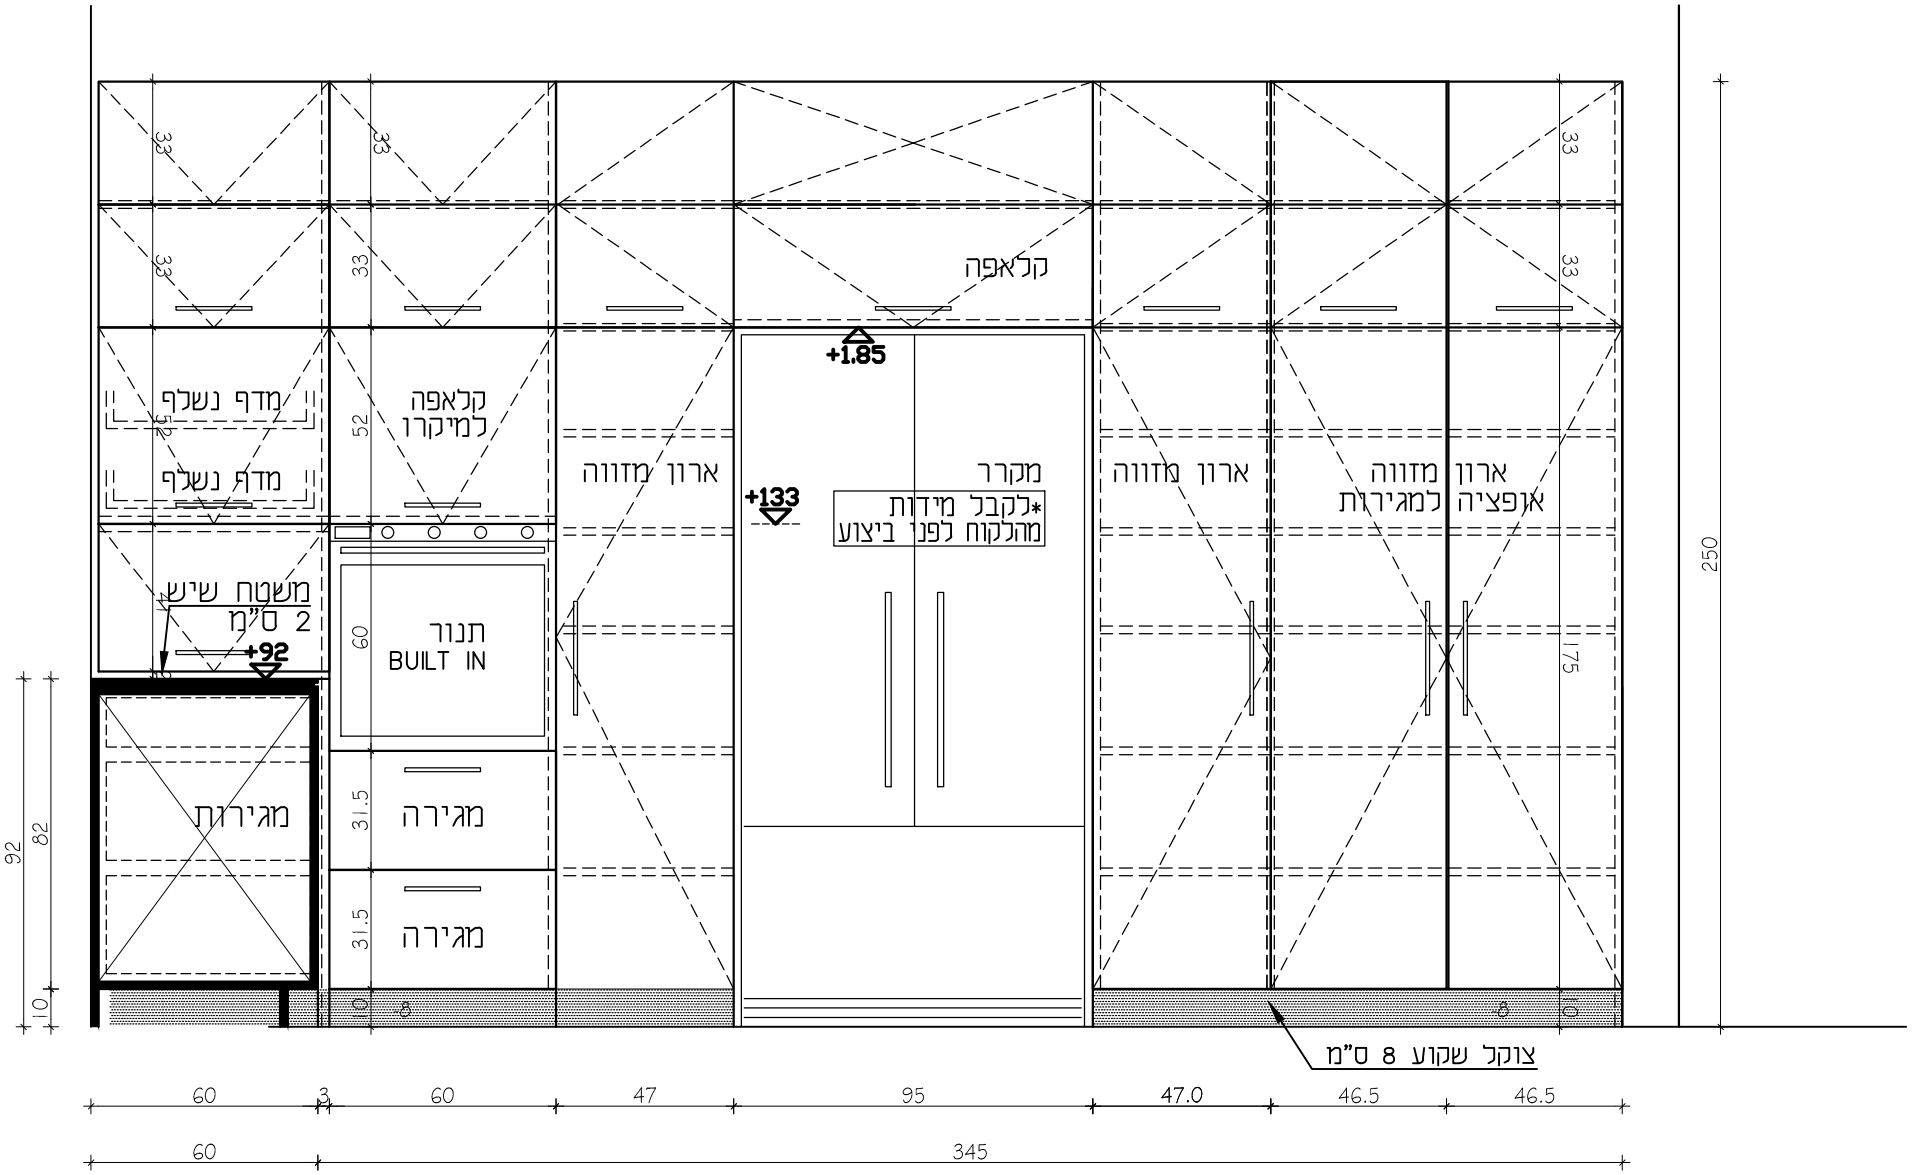

חזית מס' 01

בית דותן ושרית עוזי – תכניות נגרות מטבח		דפנה אלרואי ירדן, שירלי נגה – אדריכליות
תאריך: 14.09.16	לעיון○ למכרז ● לביצוע ○	קנ"מ: 1:20
		e-mail: shirnoga@bezeqint.net 052-6144536 050-7770474

02