
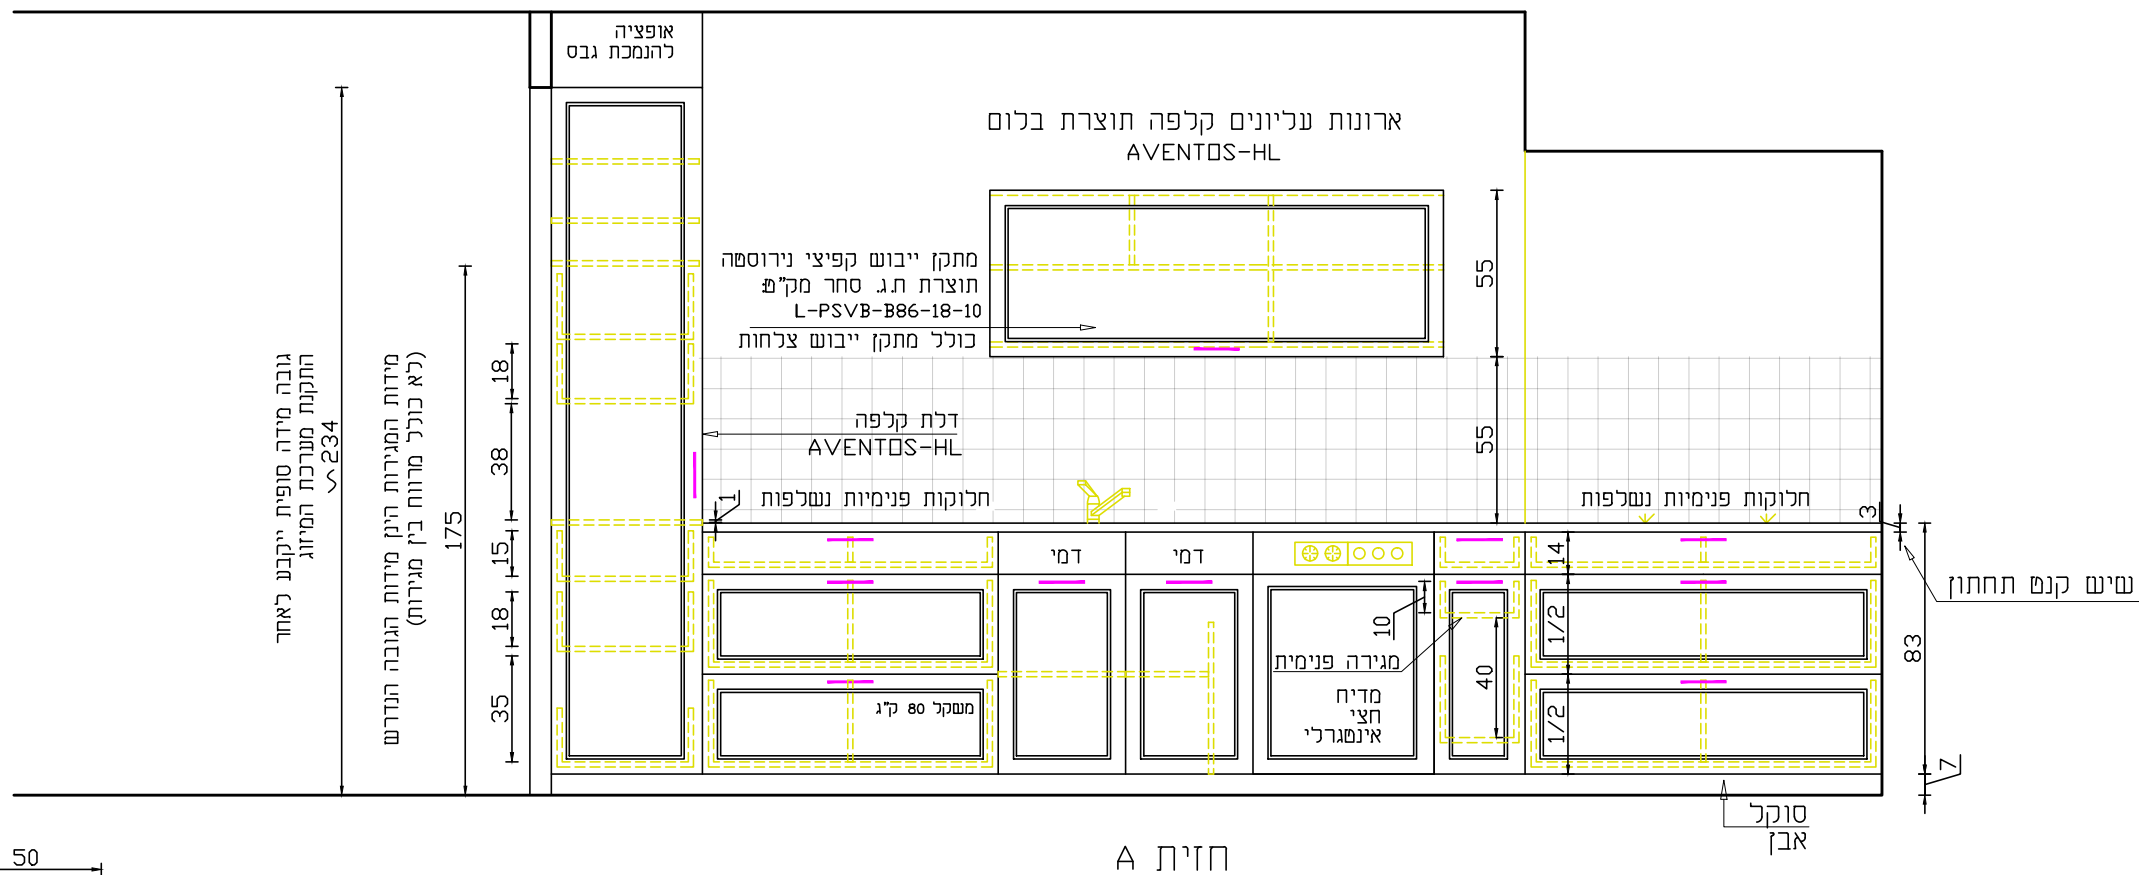


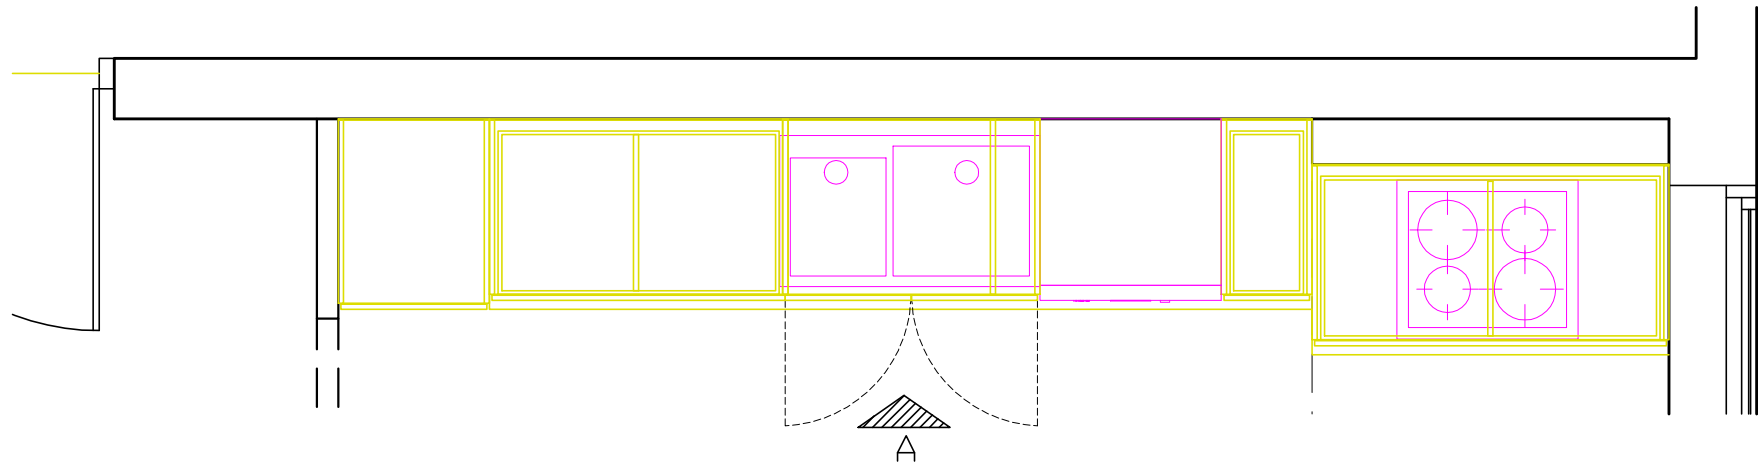

יש לבצע חורים לכל הגובה
לשינוי גובה המדפים

תכנית לביצוע 1/12/16 1:25

האחריות על התאמת המידות בשטח הינה על המבצע
על כל סטייה יש לעדכן את המתכנן.