
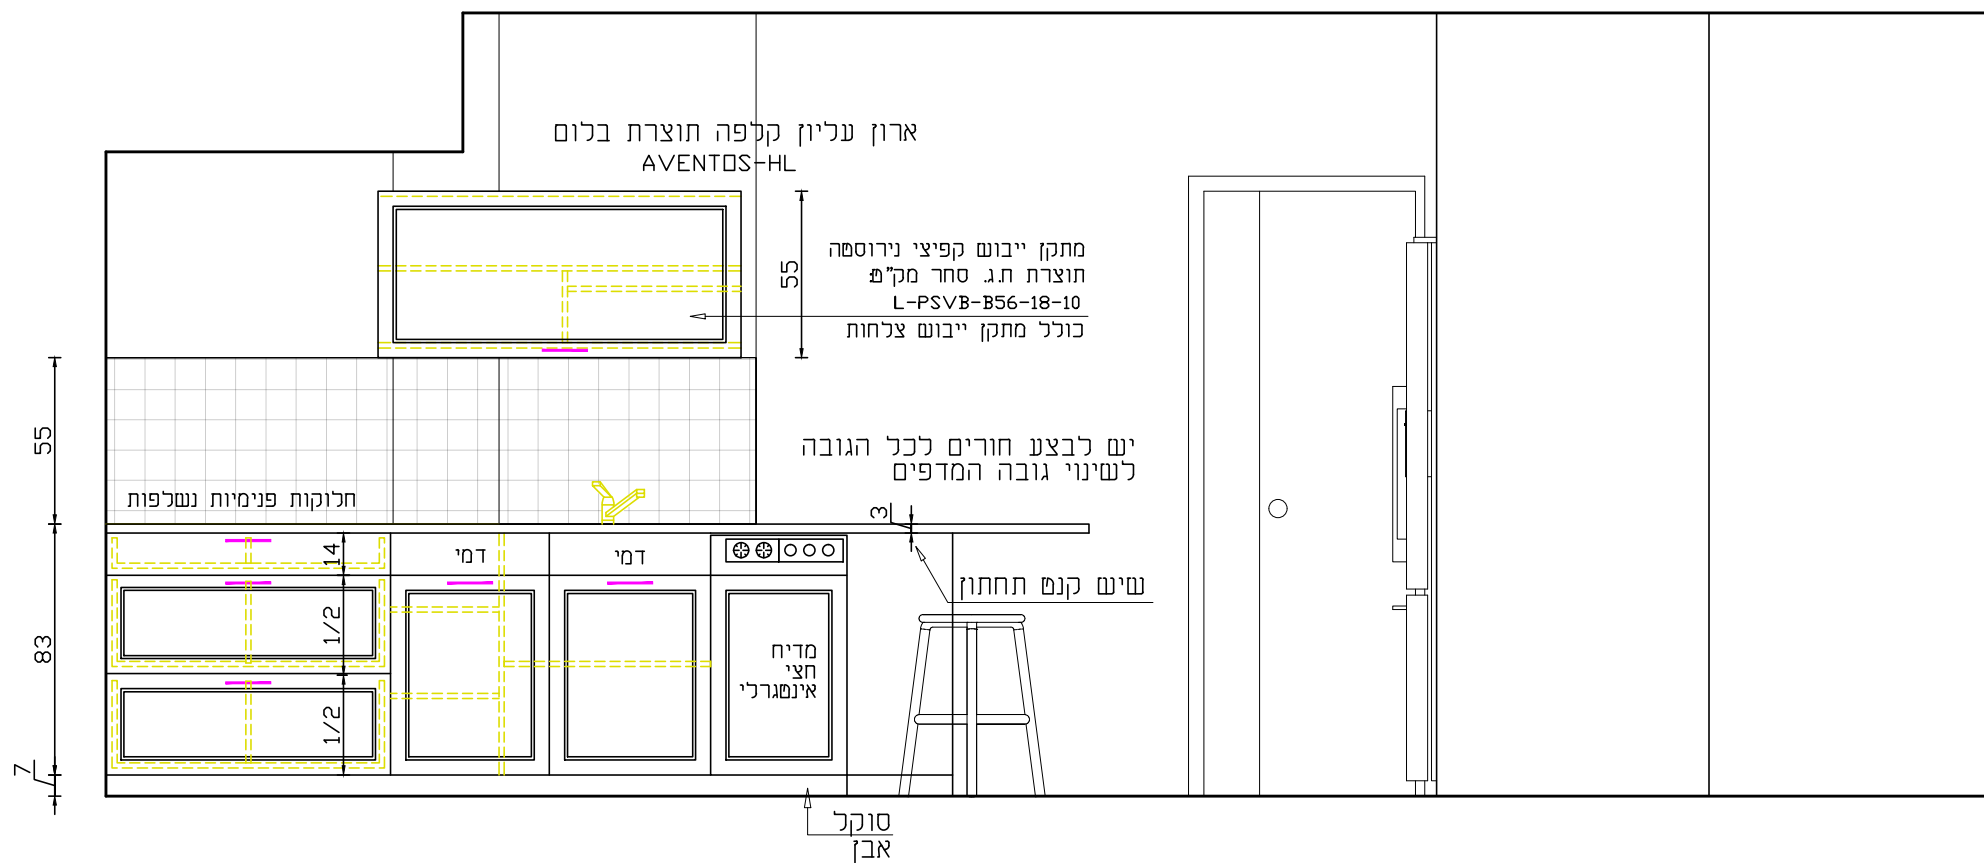
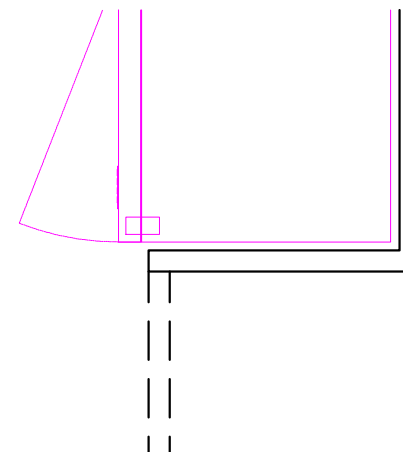


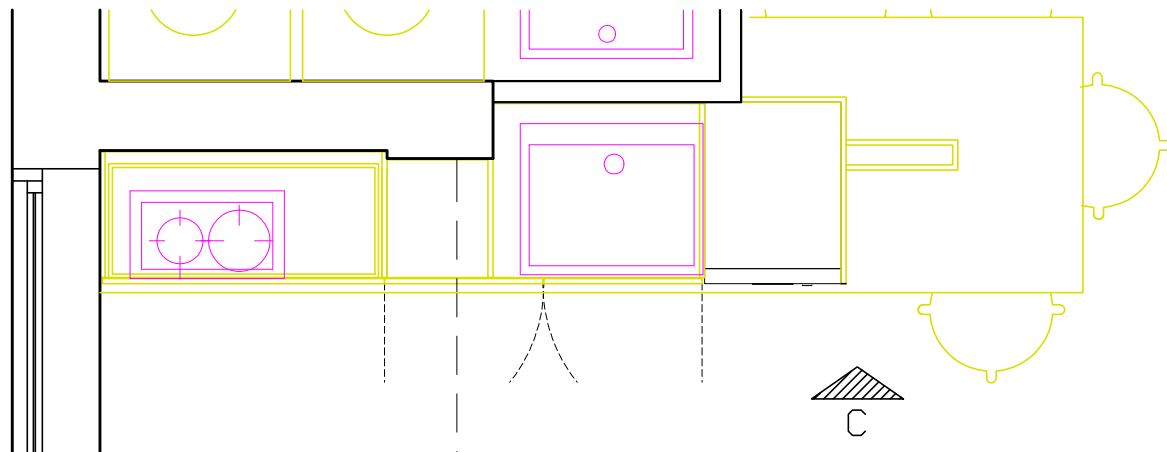

תכנית לביצוע 1/12/16 1:25

האחריות על התאמת המידות בשטח הינה על המבצע
על כל סטייה ינם לעדכן את המתכנן.