




Design Dialogue

# Raumplan For Windows

תוכנת ראוּמפּלן ליעוץ פנים

מכתב  
ד"ר דניאל  
03-9798080

חתימת הלכות

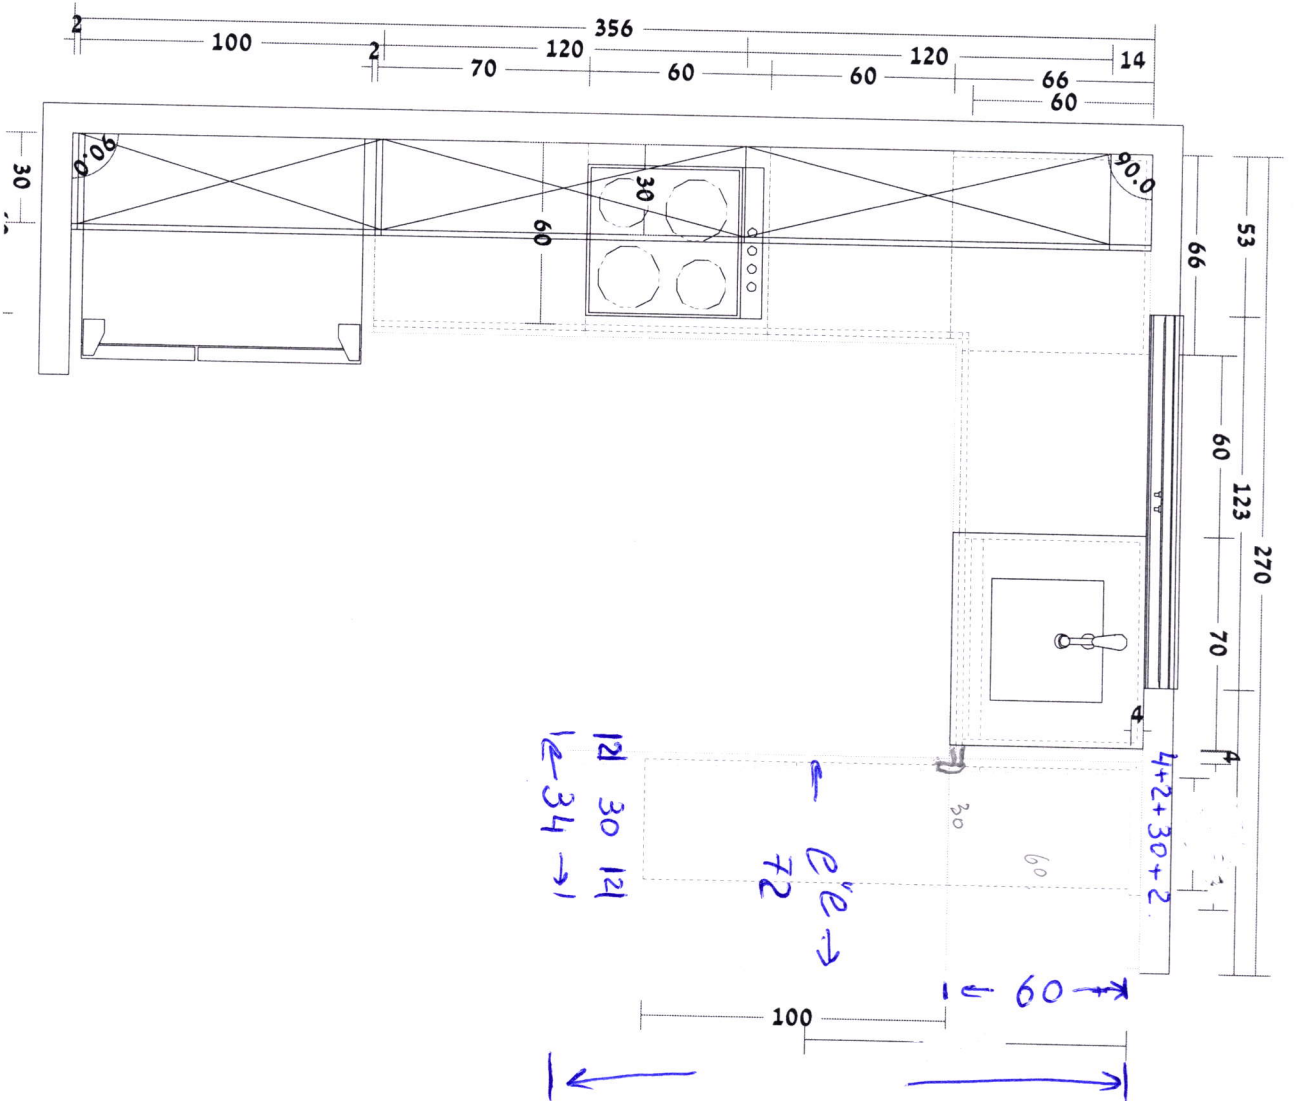


שם הלכות:

פרטים: 53.57 רחובות רחובות  
מפעב: סלבי, גלוריה

תאריך: 23.08.2018


ק"מ: 1 : 25

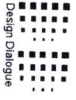

Raumplan For Windows  
חברת ראומפלין לעיצוב פנים

מבית  
דיאן דיאלוג  
03-9798080

חתימת חלקות

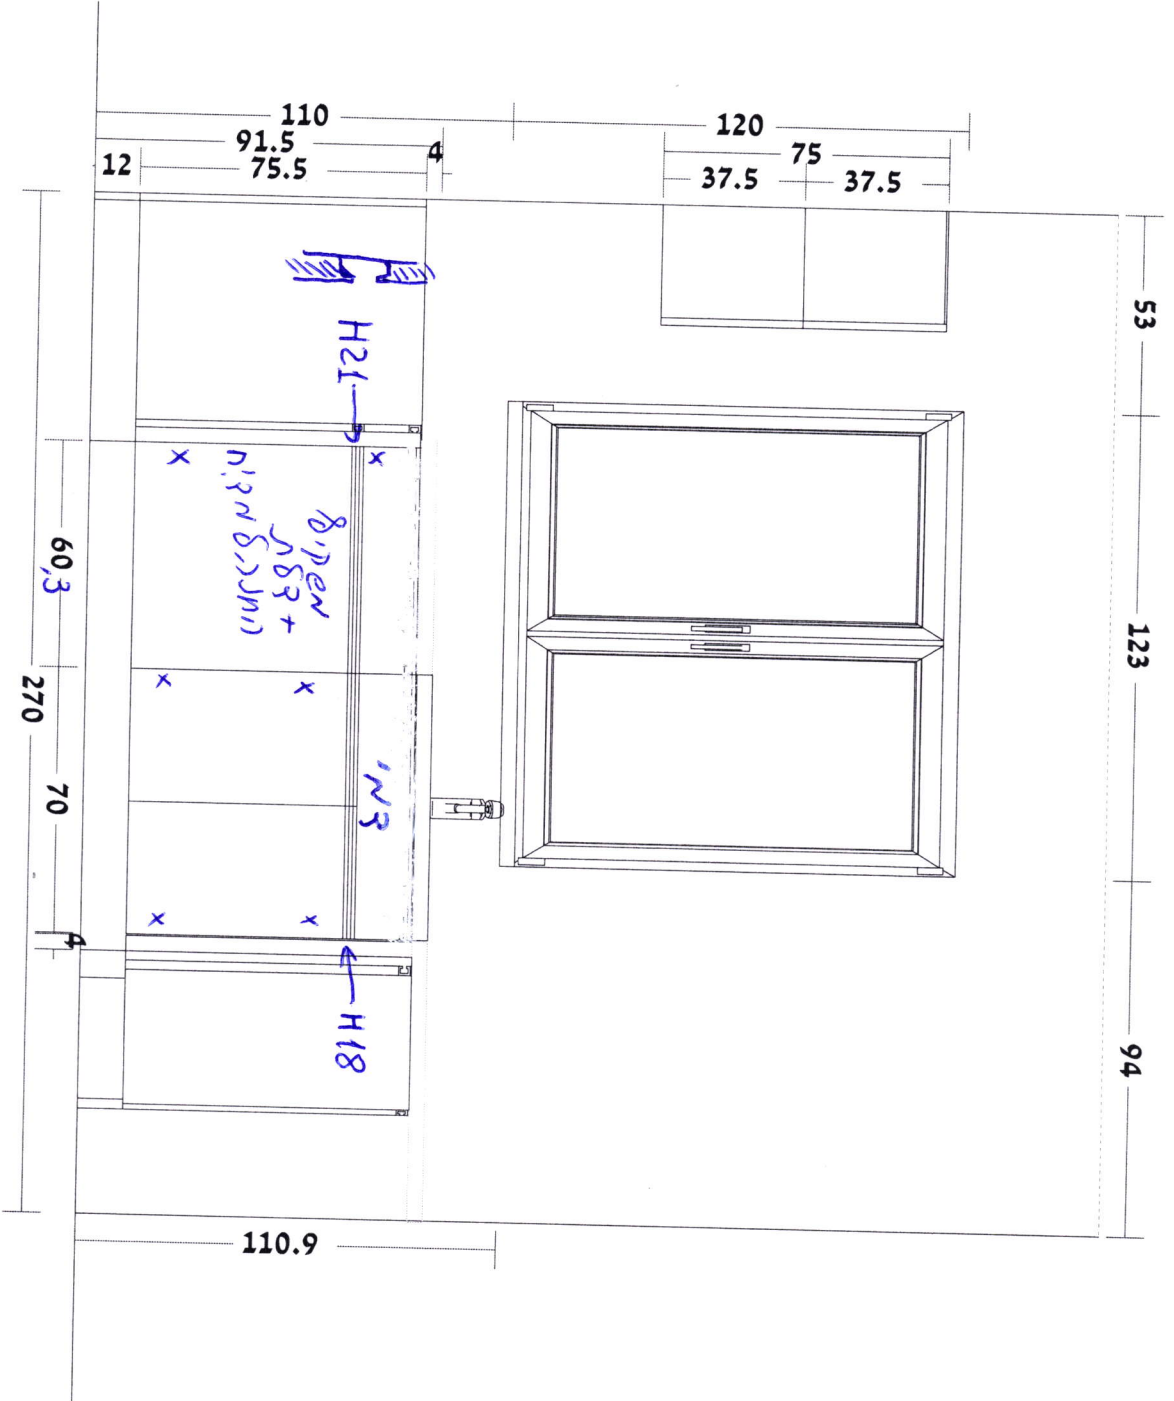


שם חלקות:

פרטים: 53.57 רחובת פנים  
מעצב: סלבי, גלוריה

תאריך: 23.08.2018

חזית: 3  
קרי"מ: 1 : 20

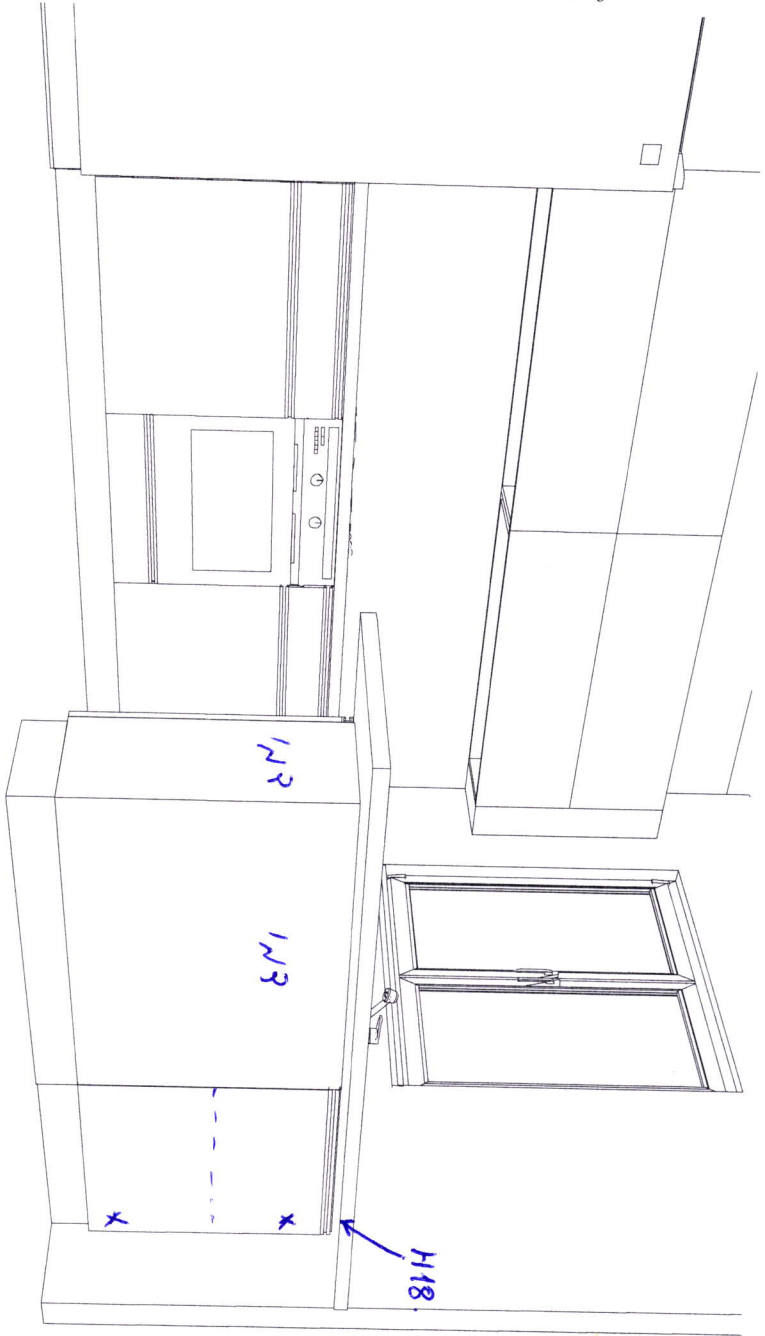

חתימת חלקות



Raumplan For Windows  
תוכנת ריאומפולן לעיצוב פנים

חברת  
דיאלוג דאילוג  
03-9798080

שם חלקות

תאריך: 23.08.2018

פרטים:  
נועם


בנוי התיכון רחובת 53.57 פרספקטיבה  
סלב, גלוריה



Raumplan For Windows  
תוכנת ראוּמפּלן לַעֲצוּב פּנים

מבית  
דיאן דיאלוג  
03-9798080

חתימת חלקות

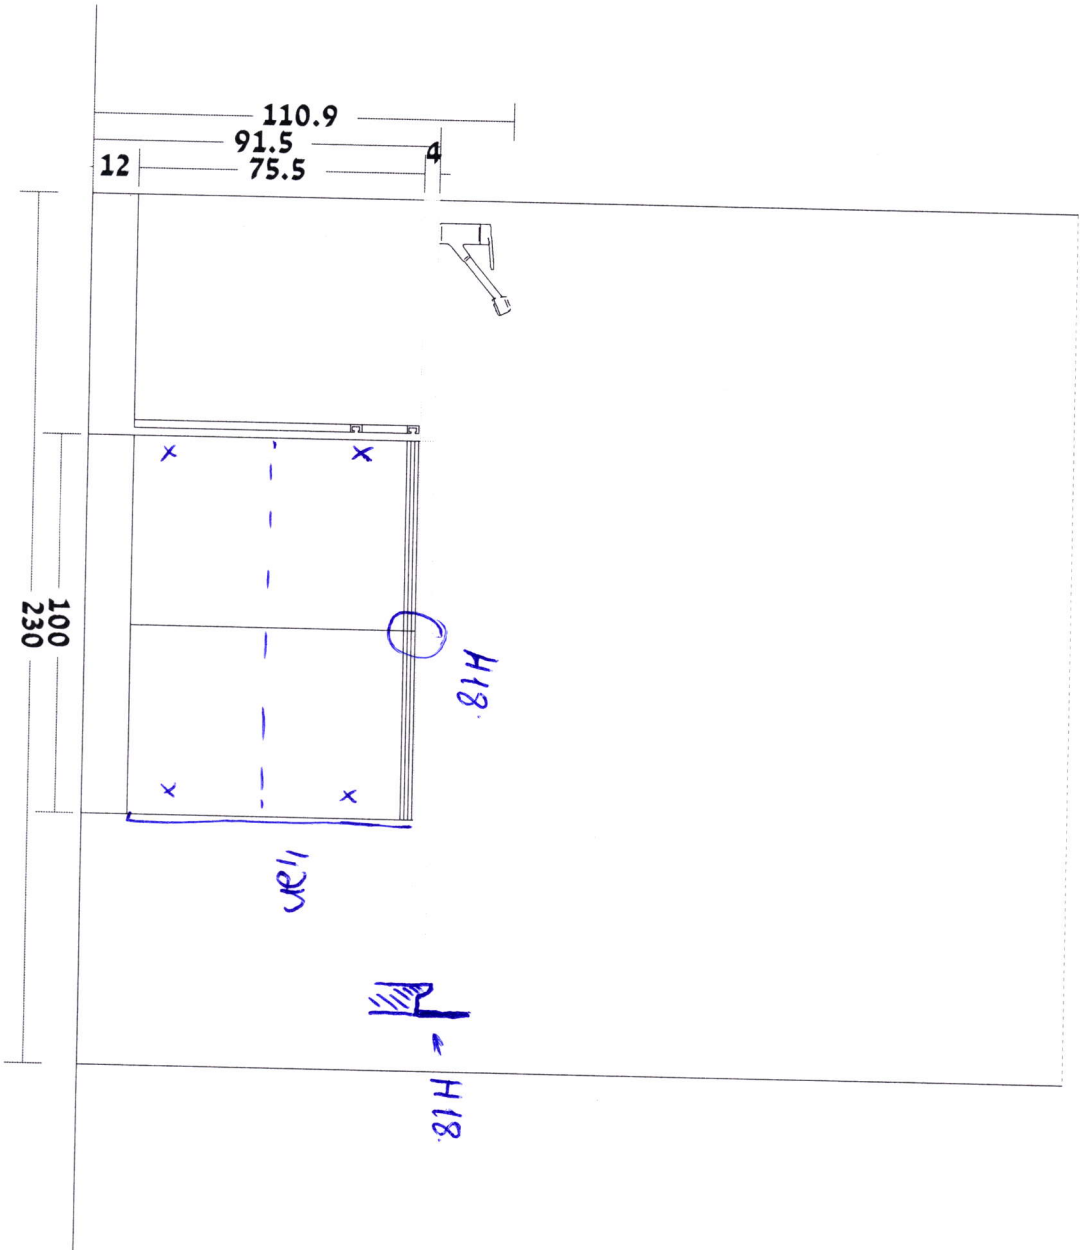

שם חלקות:

פרטים: 53.57 רחובות רחובות  
מפעל: סלבי, גלוריה

תאריך: 23.08.2018

חזית: 4  
ק"מ: 1 : 20

