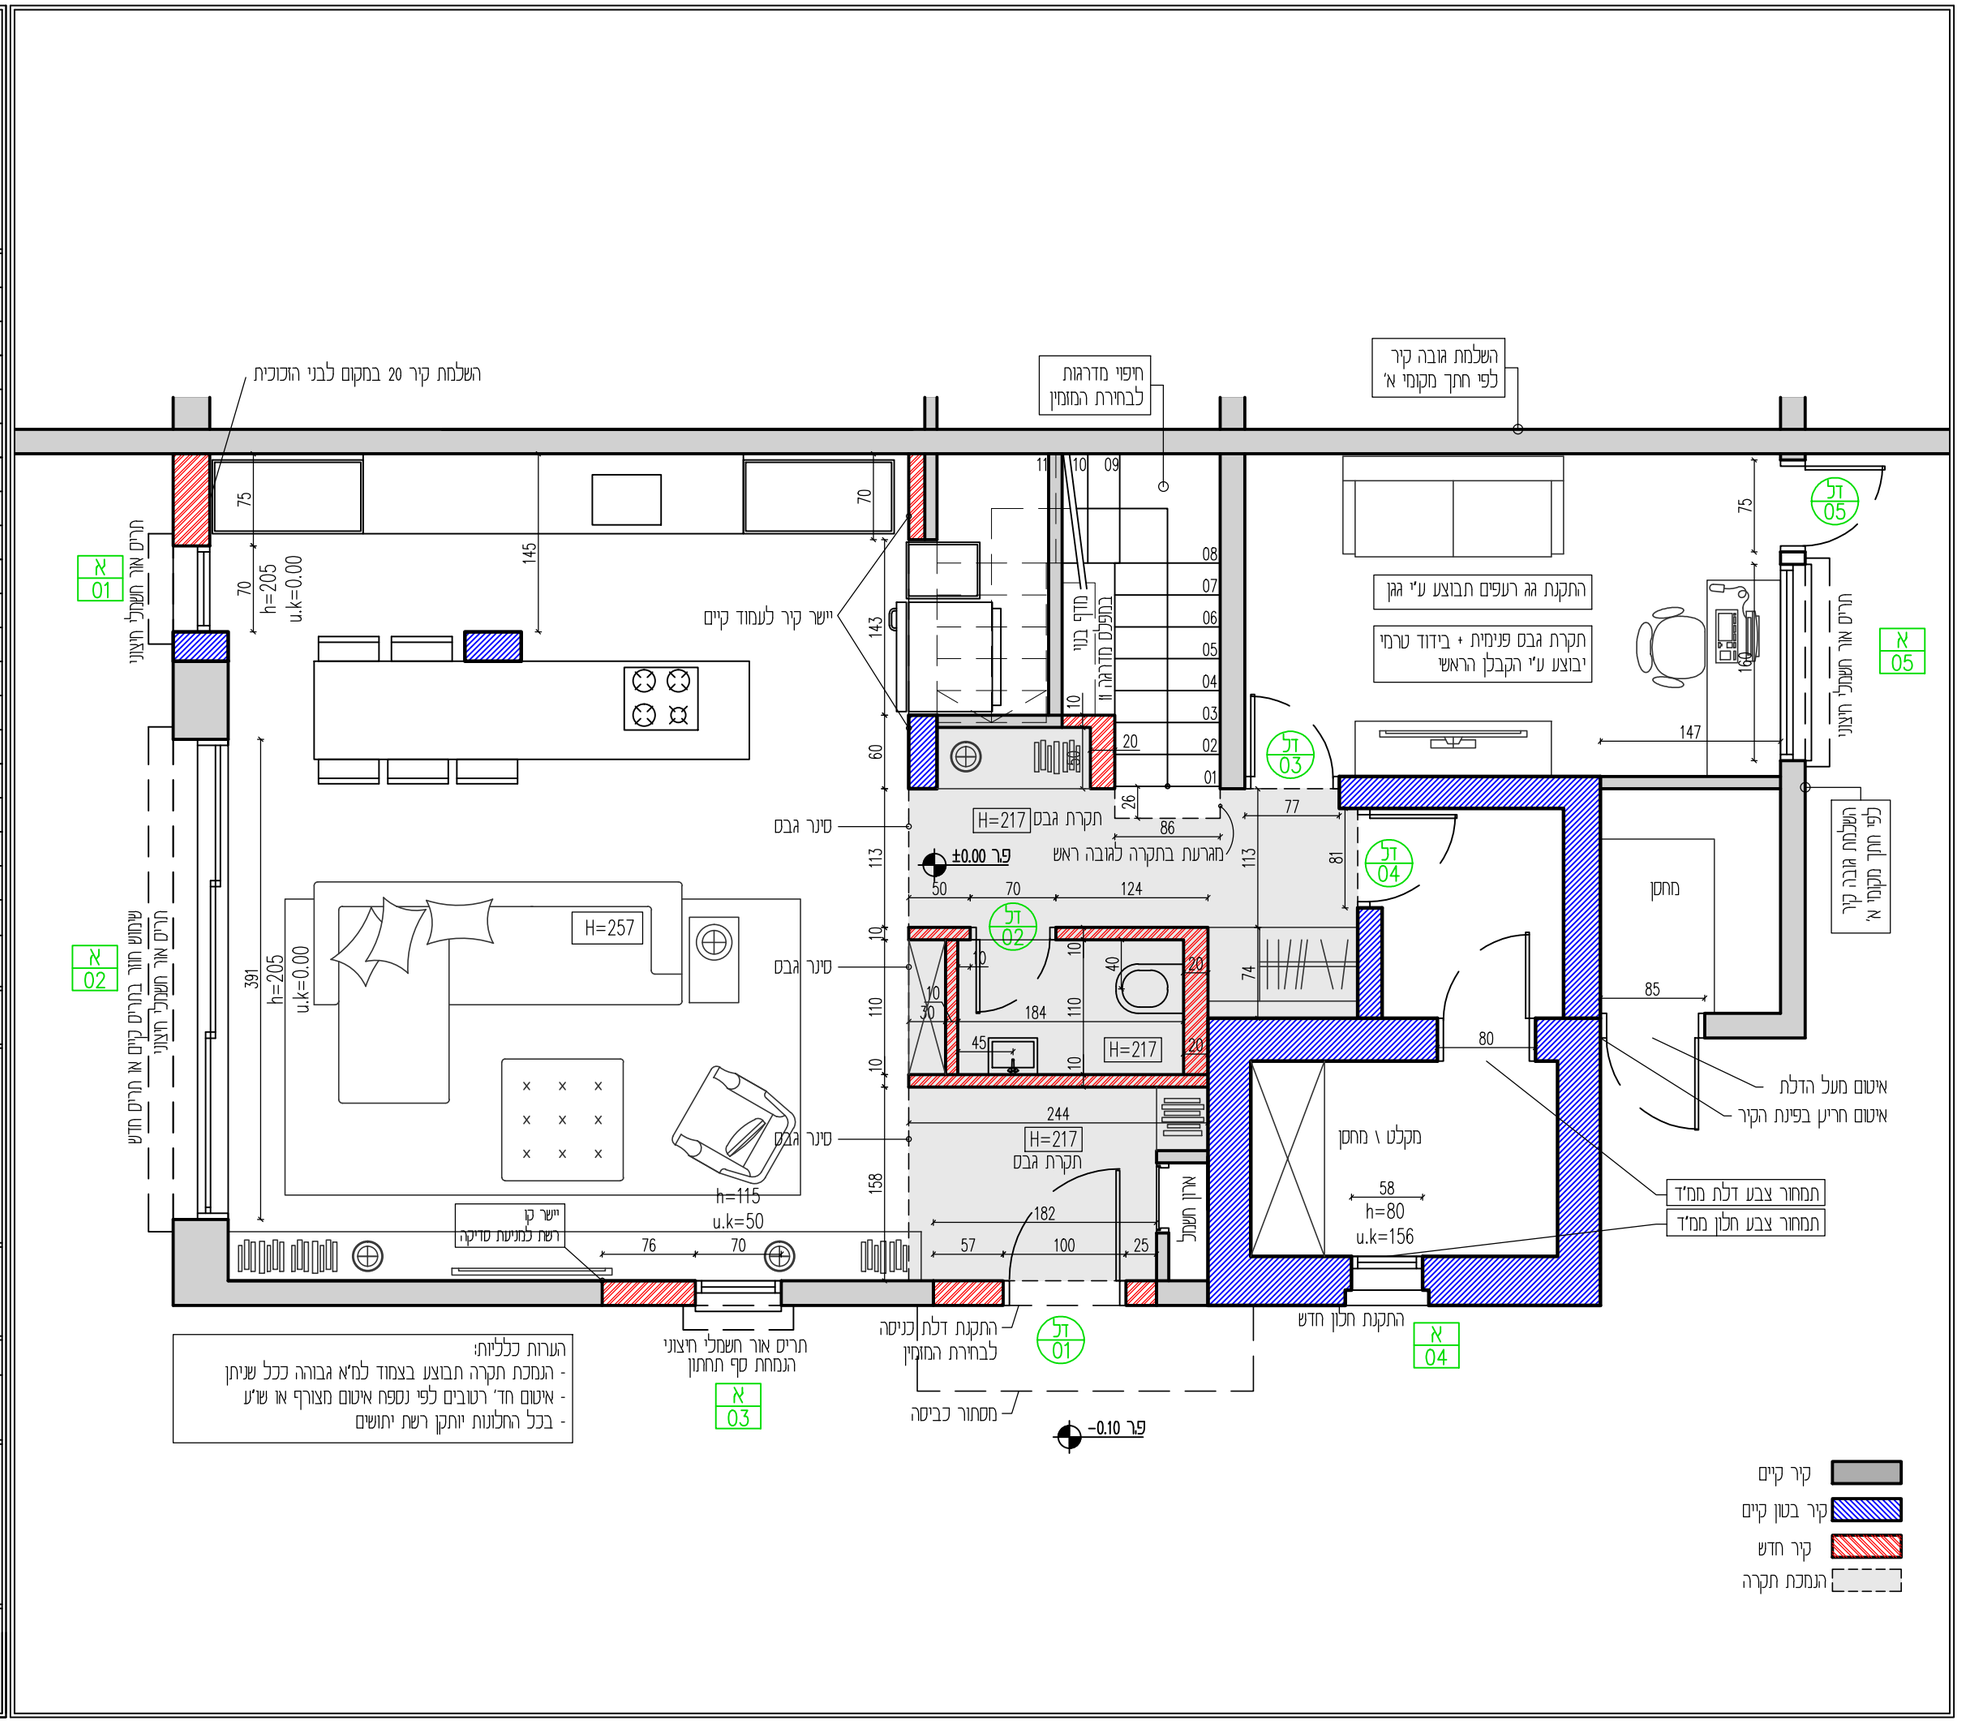

הערות כלליות:
- הגמכת תקרה תבוצע בצמוד לנמ"א גבוהה ככל שניתן
- איטום חד' רטובים לפי נספח איטום מצורף או שו"ע
- בכל החלונות יותקן רשת יתושים

הערות:

הקבלן המבצע אחראי על תאום בין כל תכניות הביצוע של כל יועצי התכנון. במידה ויתגלו אי התאמות בין התכניות או פרטים חסרים או כל אי בהירות אחרת - יודיע מיד לאדריכל.

מהדורה	תוכן	תאריך
00	לעיון	12.11.2019
01	עדכון הערות לקוח	24.12.2019
02		
03		
04		
05		
06		

מספר שינוי	מהות השינוי	תאריך שינוי

לעיון ■ למכרז ☐ לביצוע ☐

שם הפרויקט

בית ריבניק
רחוב החליל 4
ראש העין

גליון מס.	שם התכנית
100	תכנית ביצוע קרקע

קנ"מ	תאריך	בוקר ע"י	מהדורה
1:50	24.11.19	דני סוסנר	01

הצפון

סוסנר אדריכלות ועיצוב
רחוב עמישב 17 גבעתיים
email : dan@sosner-arc.com tel : 054-4649888