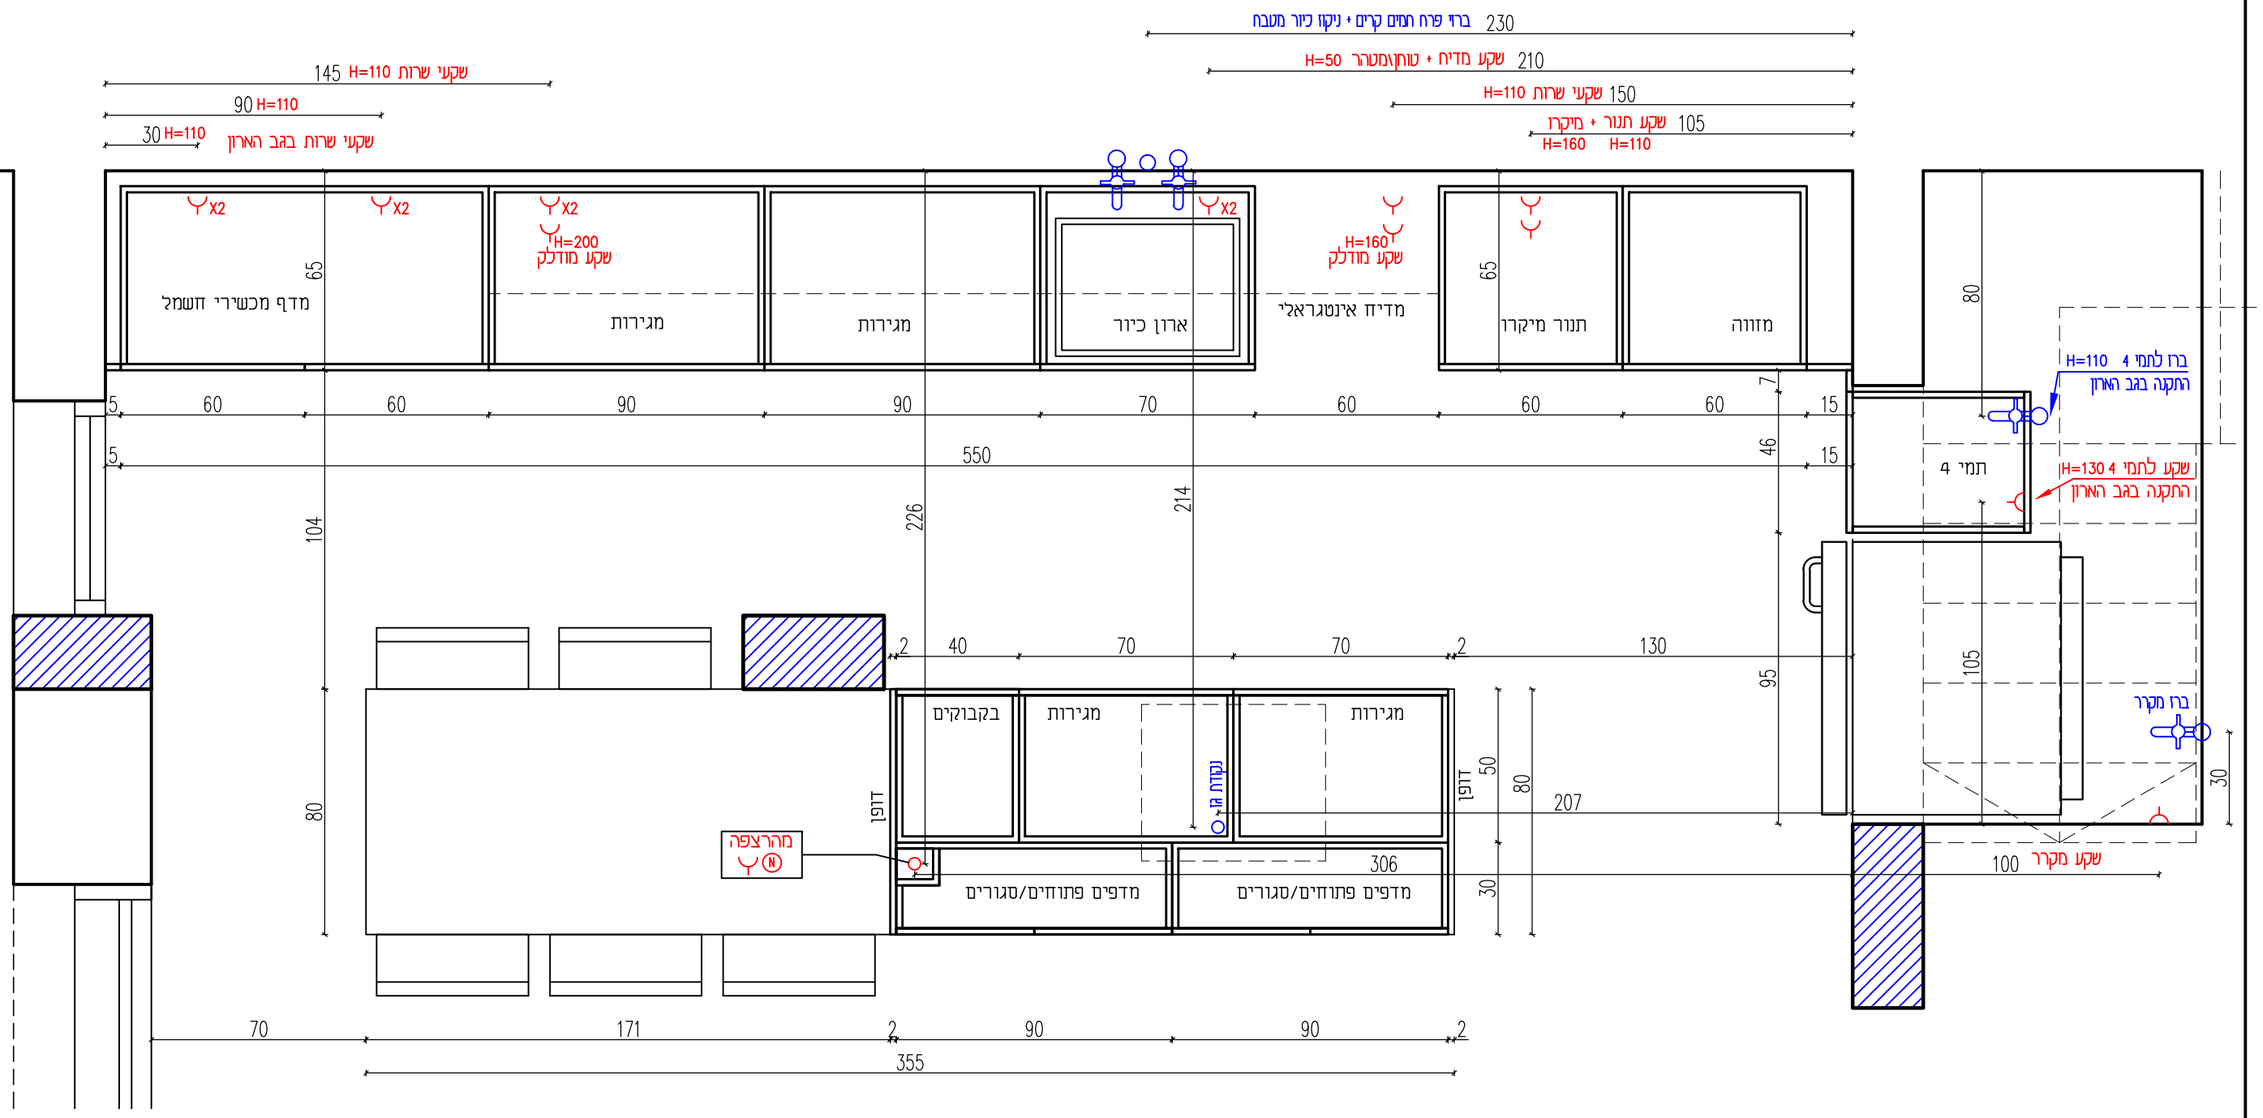

תכנית במפלס הארונות

601 | 24.12.2019 | 1:20 קנ"מ | מטבח | בית משפ' ריבניק

SOSNER
ARCHITECTURE & DESIGN

E-MAIL: dan@sosner-arc.com 054-4649888 :רחוב עמישב 17 גבעתיים. טלפון