




תכנית קומה סכמטית

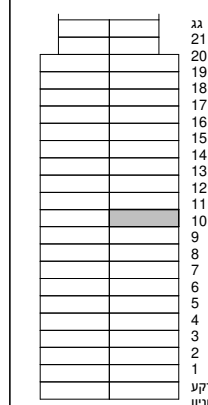

חתך סכמטי

הערות:
התכניות לפני היתר בנייה. ייתכנו שינויים
והתאמות בשל דרישות הרשויות,
המתכננים והיועצים. יש לקרוא את
התכניות יחד עם הערות ומקרא סימונים
המופיעים בדף הערות ובצמוד למפרט
מכר.

קנ"מ	
1 : 50	
תאריך	
28/5/19	

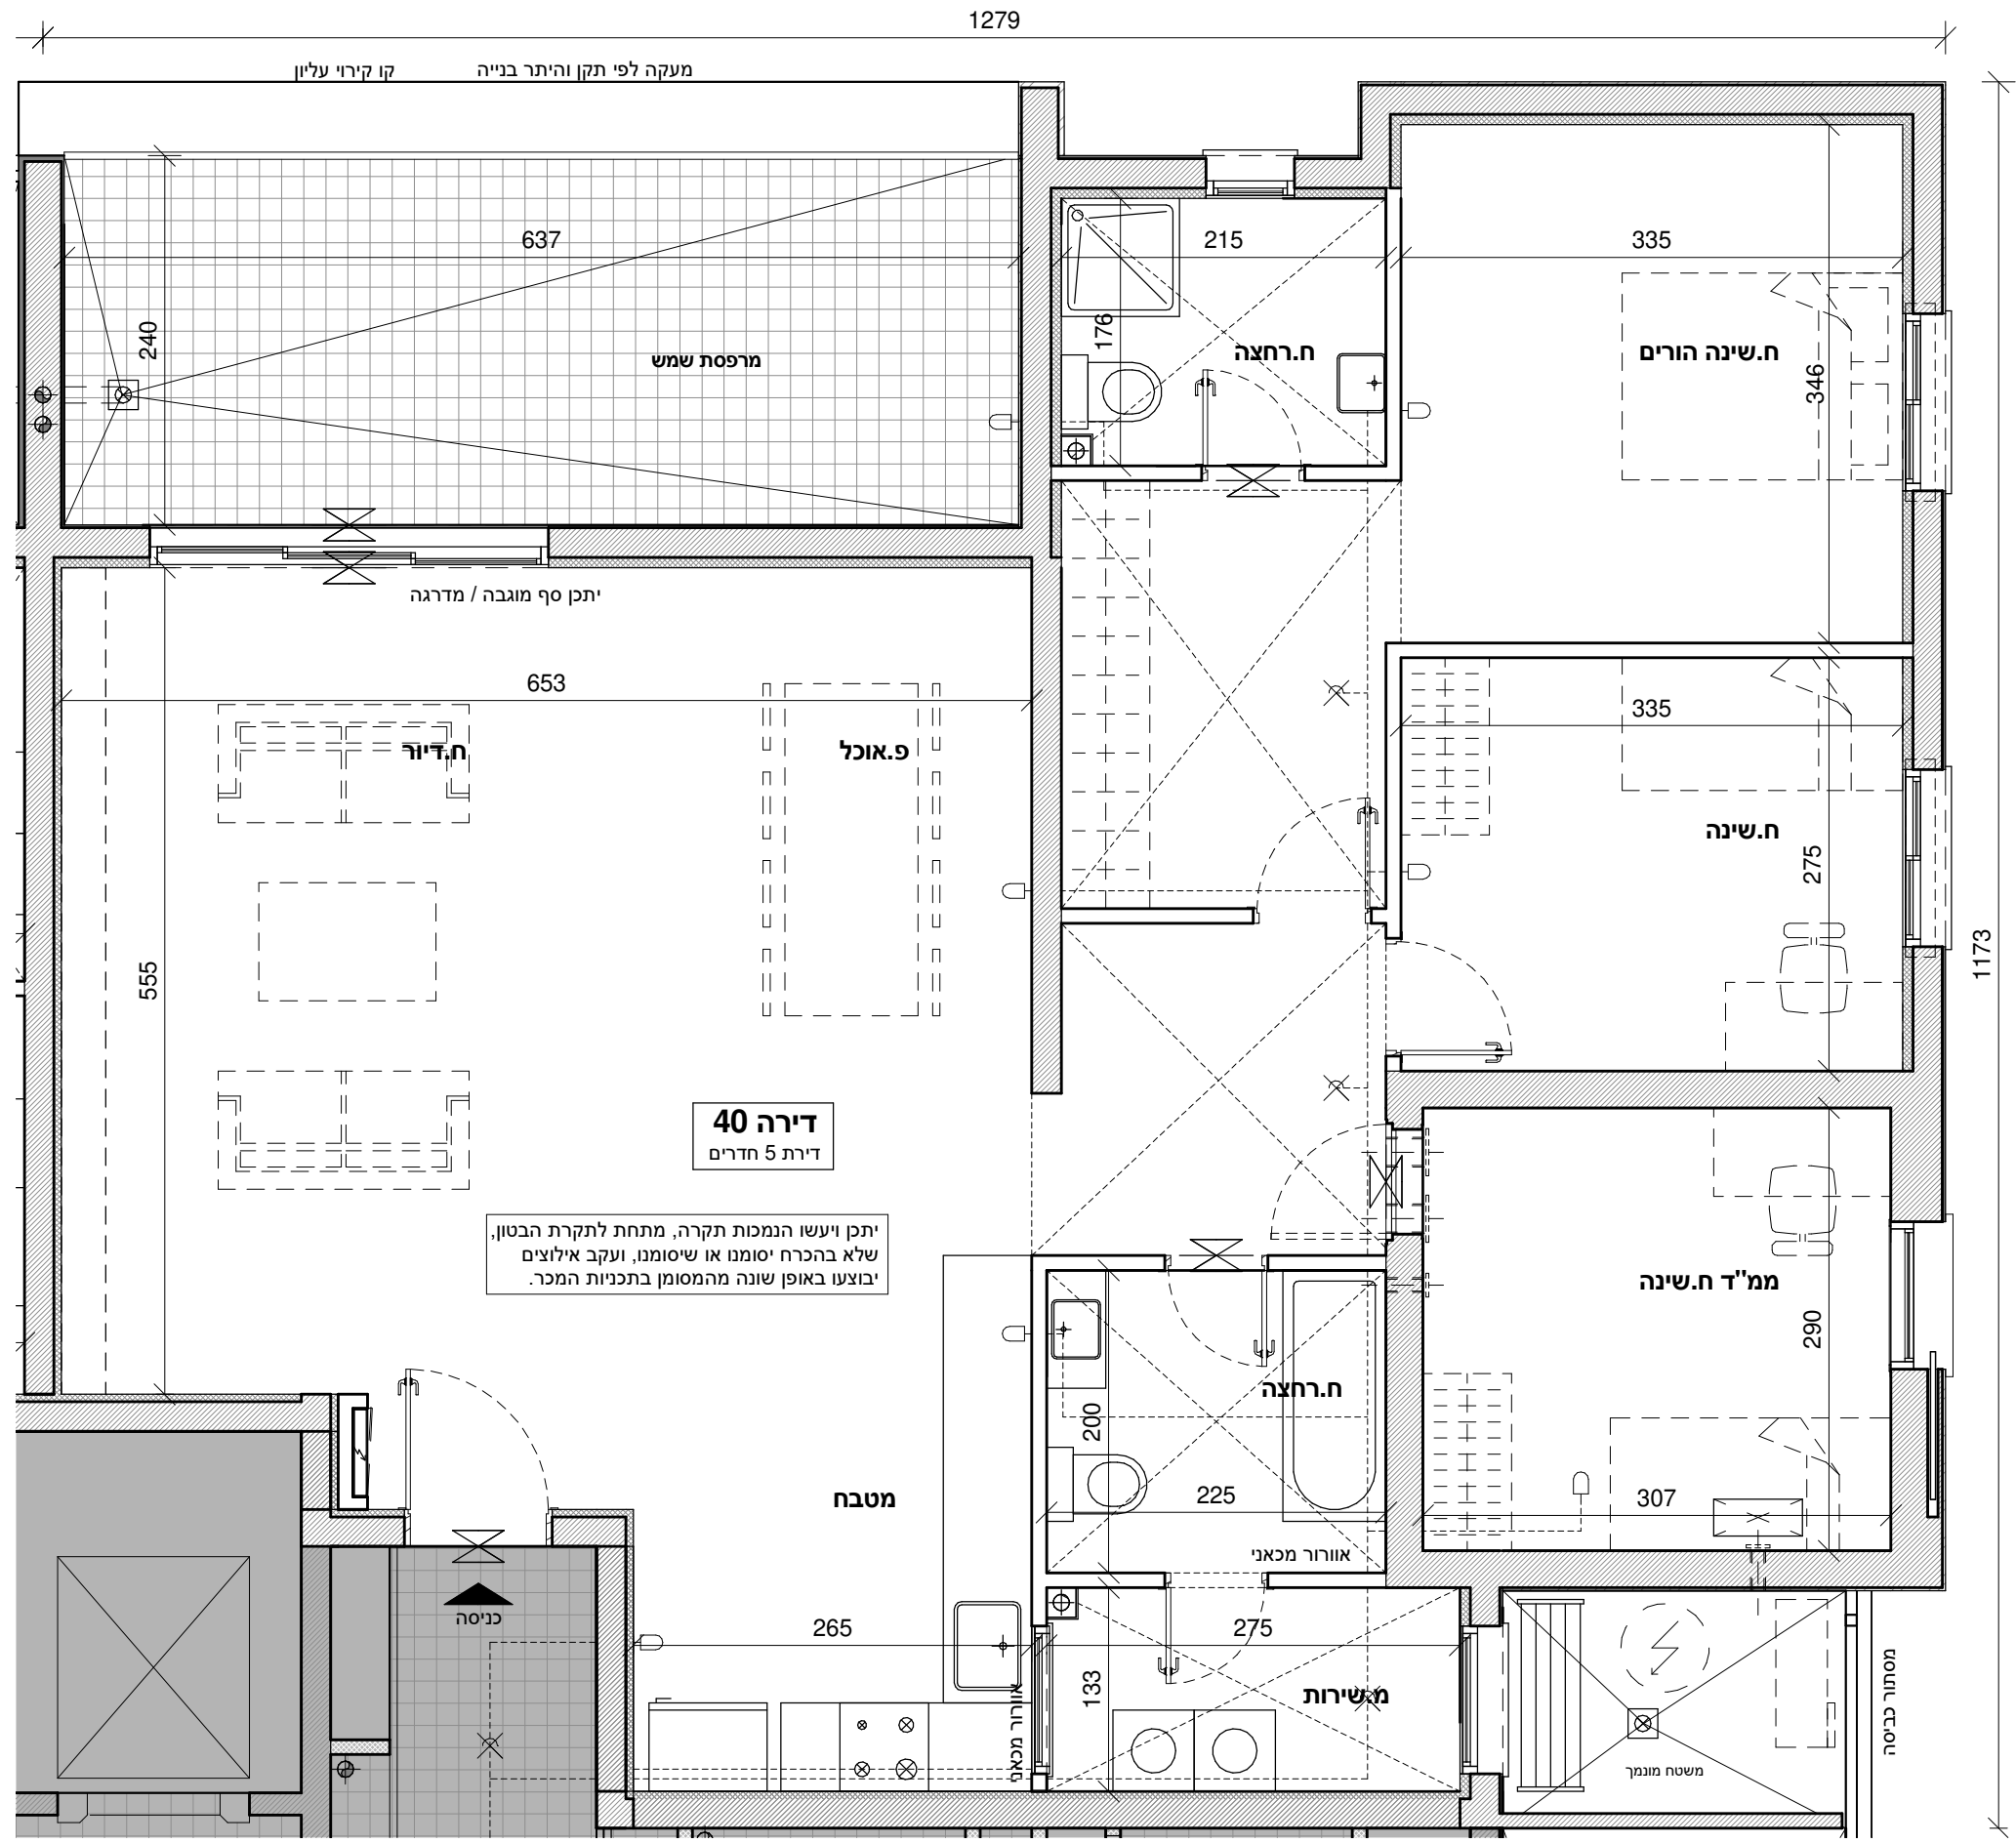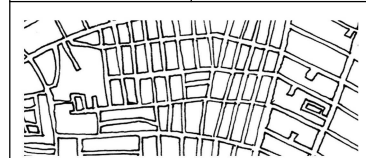


דירה 40
דירת 5 חדרים

יתכן ויעשו הנמכות תקרה, מתחת לתקרת הבטון,
שלא בהכרח יסומנו או שיוסמנו, ועקב אילוצים
יבוצעו באופן שונה מהמסומן בתכניות המכר.



תכנית קומה סכמטית

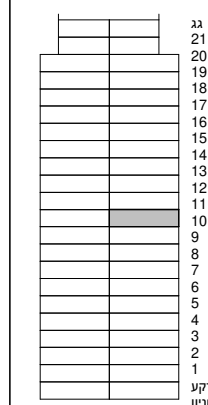

חתך סכמטי

הערות:
התכניות לפני היתר בנייה. ייתכנו שינויים
והתאמות בשל דרישות הרשויות,
המתכננים והיועצים. יש לקרוא את
התכניות יחד עם הערות ומקרא סימונים
המופיעים בדף הערות ובצמוד למפרט
מכר.

קב"מ	1 : 50
תאריך	28/5/19

