


טופ גרופית נכר



מיקום נק' מים וגז נפי"י
תוכנית מטבח/ סופו

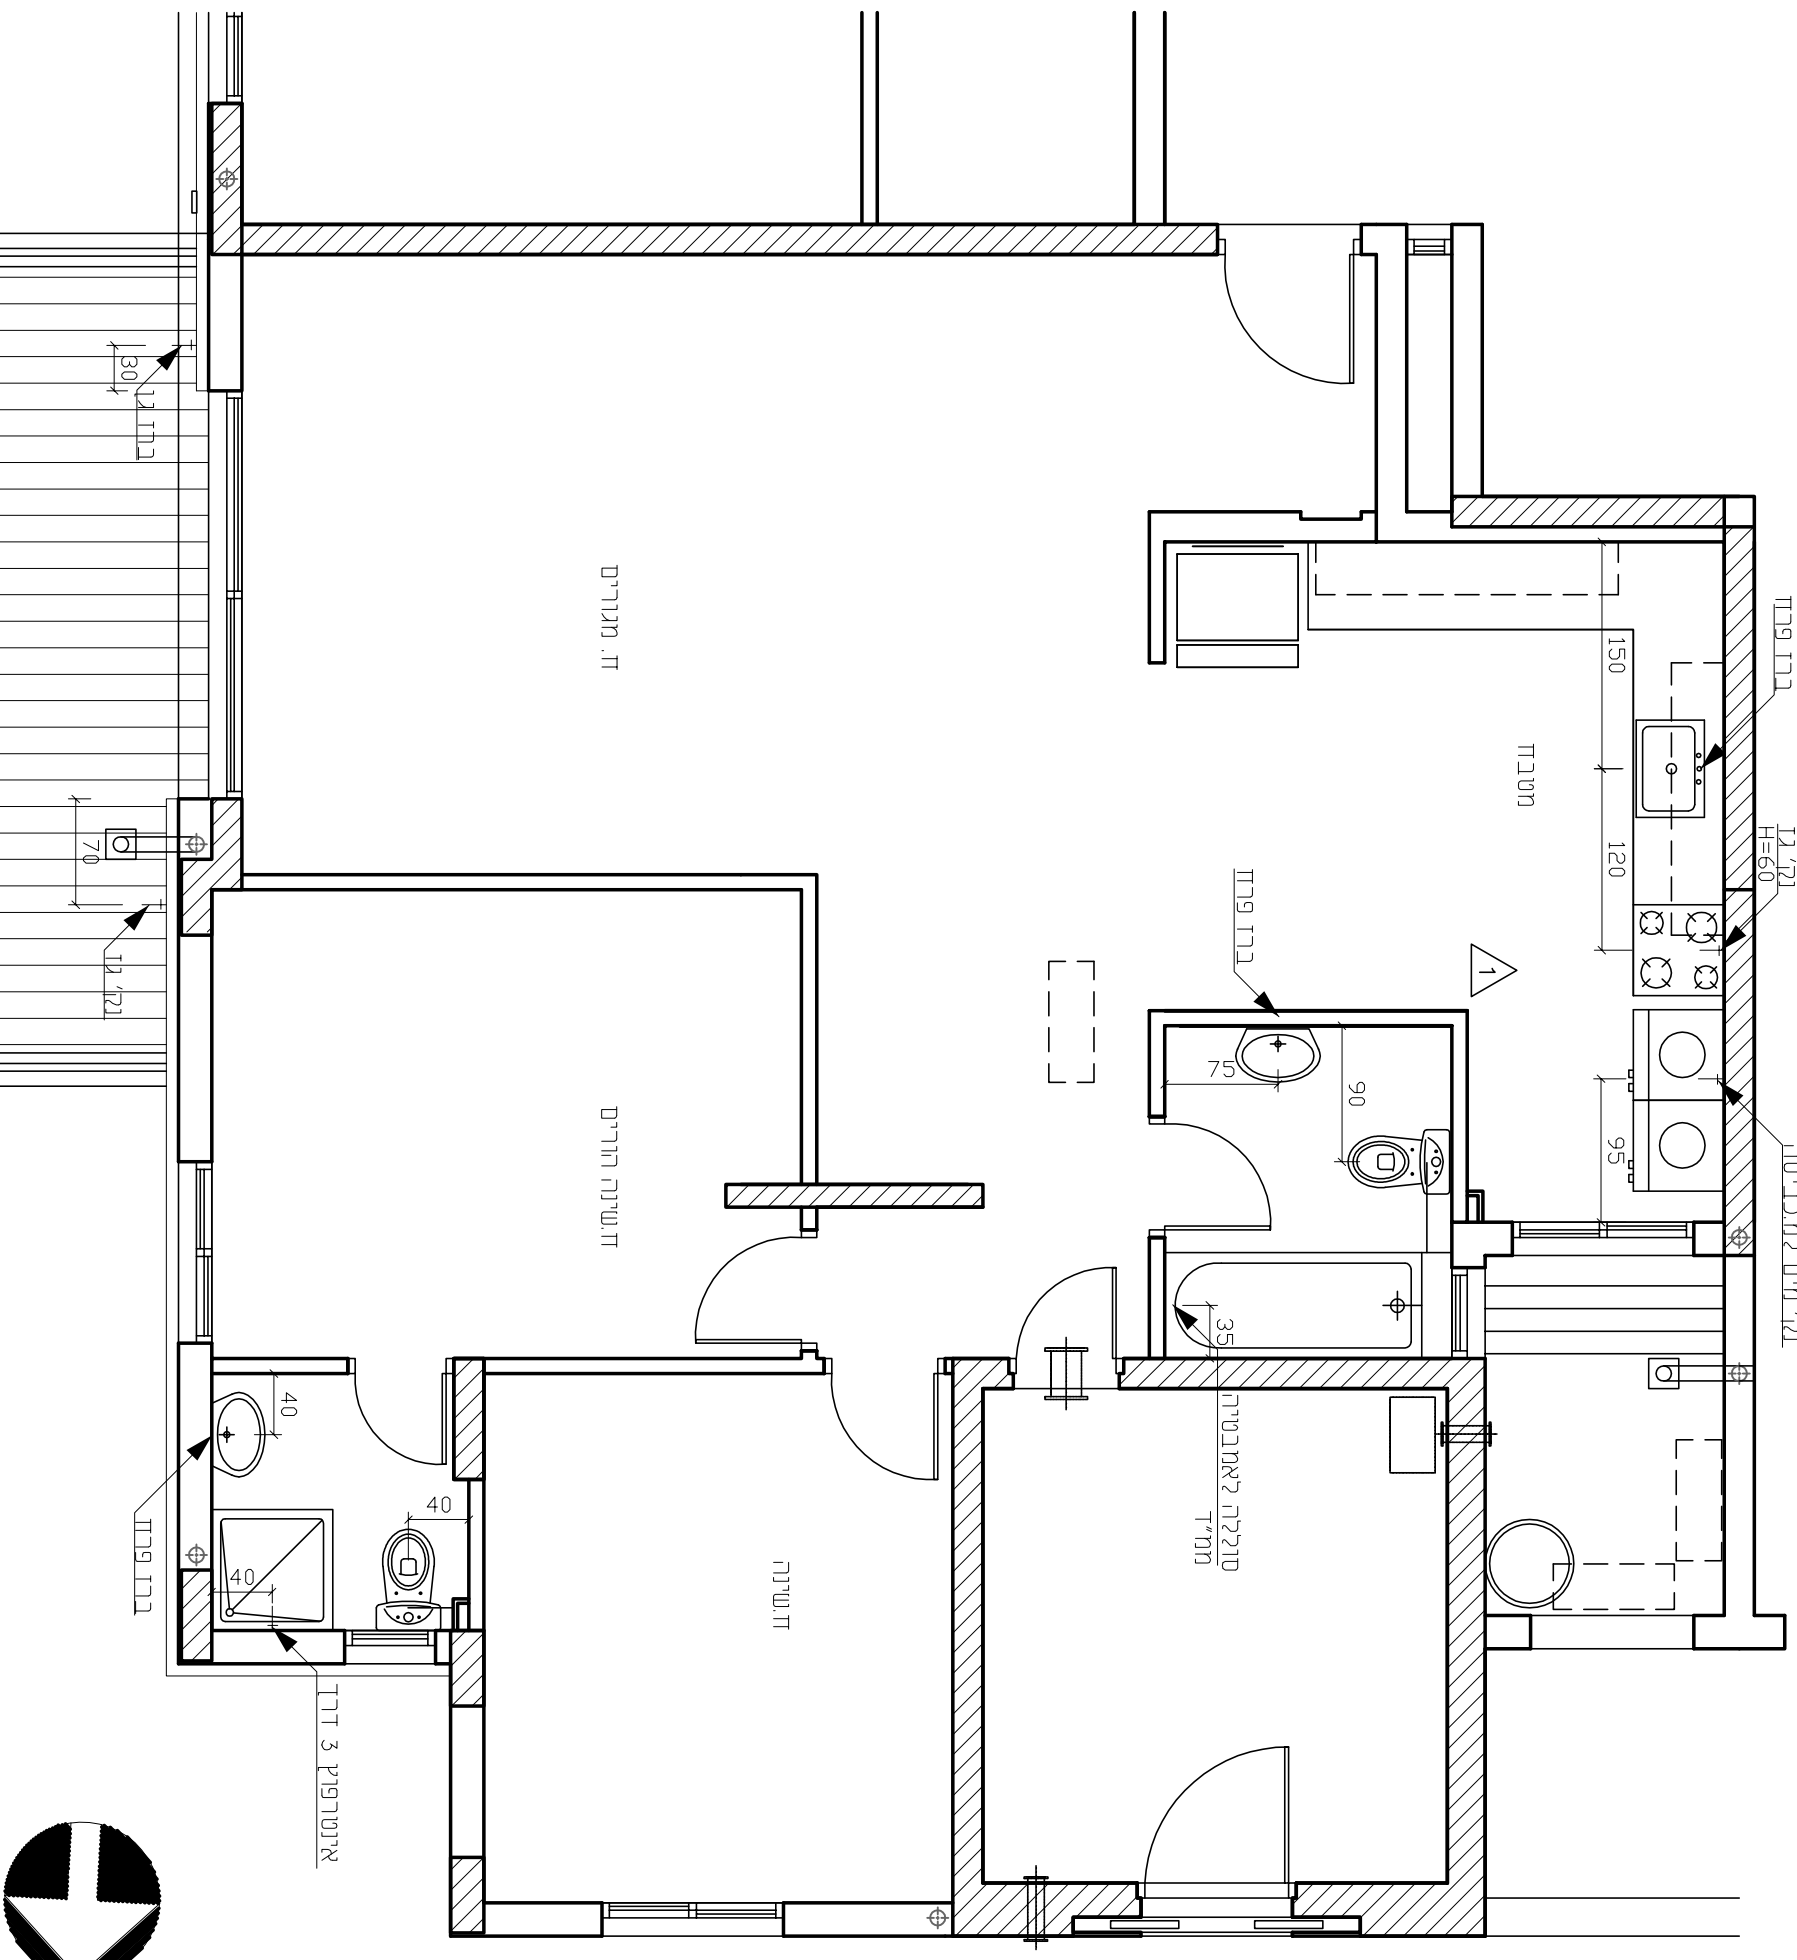

בנין 4 - קומה 3

דירה 7

תוכנית אינסטלציה

מג"ם 1:50 29.8.12