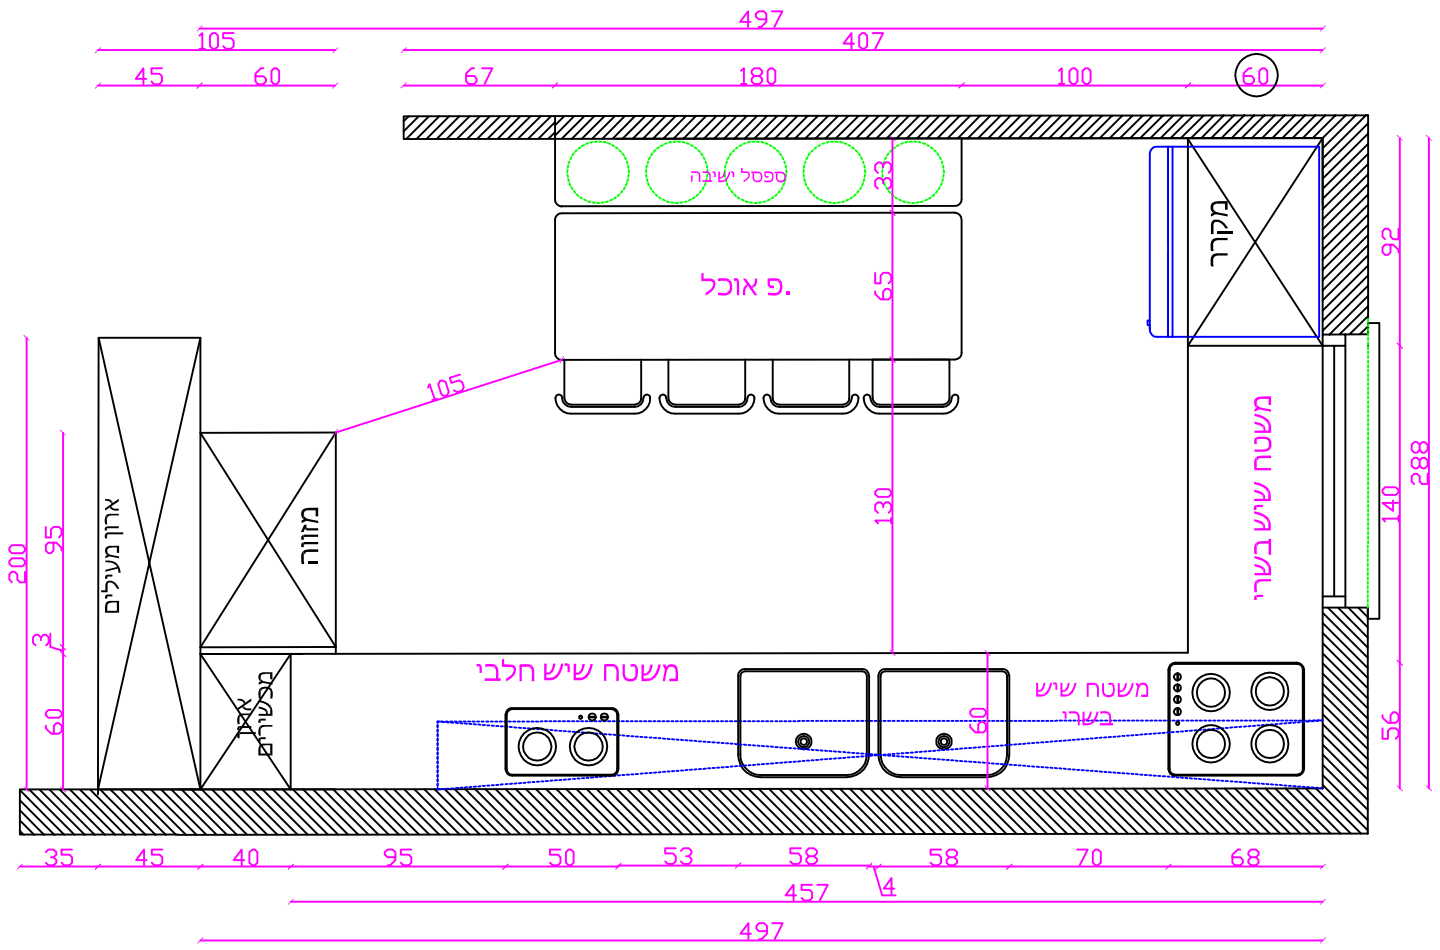

תכנון:

יעל סילבר
yael silver sinai
052-6701433
yaeli509@walla.com

A

לקוח

תכנית חזית מטבח

תכנית

משפחת לוי
נעמי וחיים