
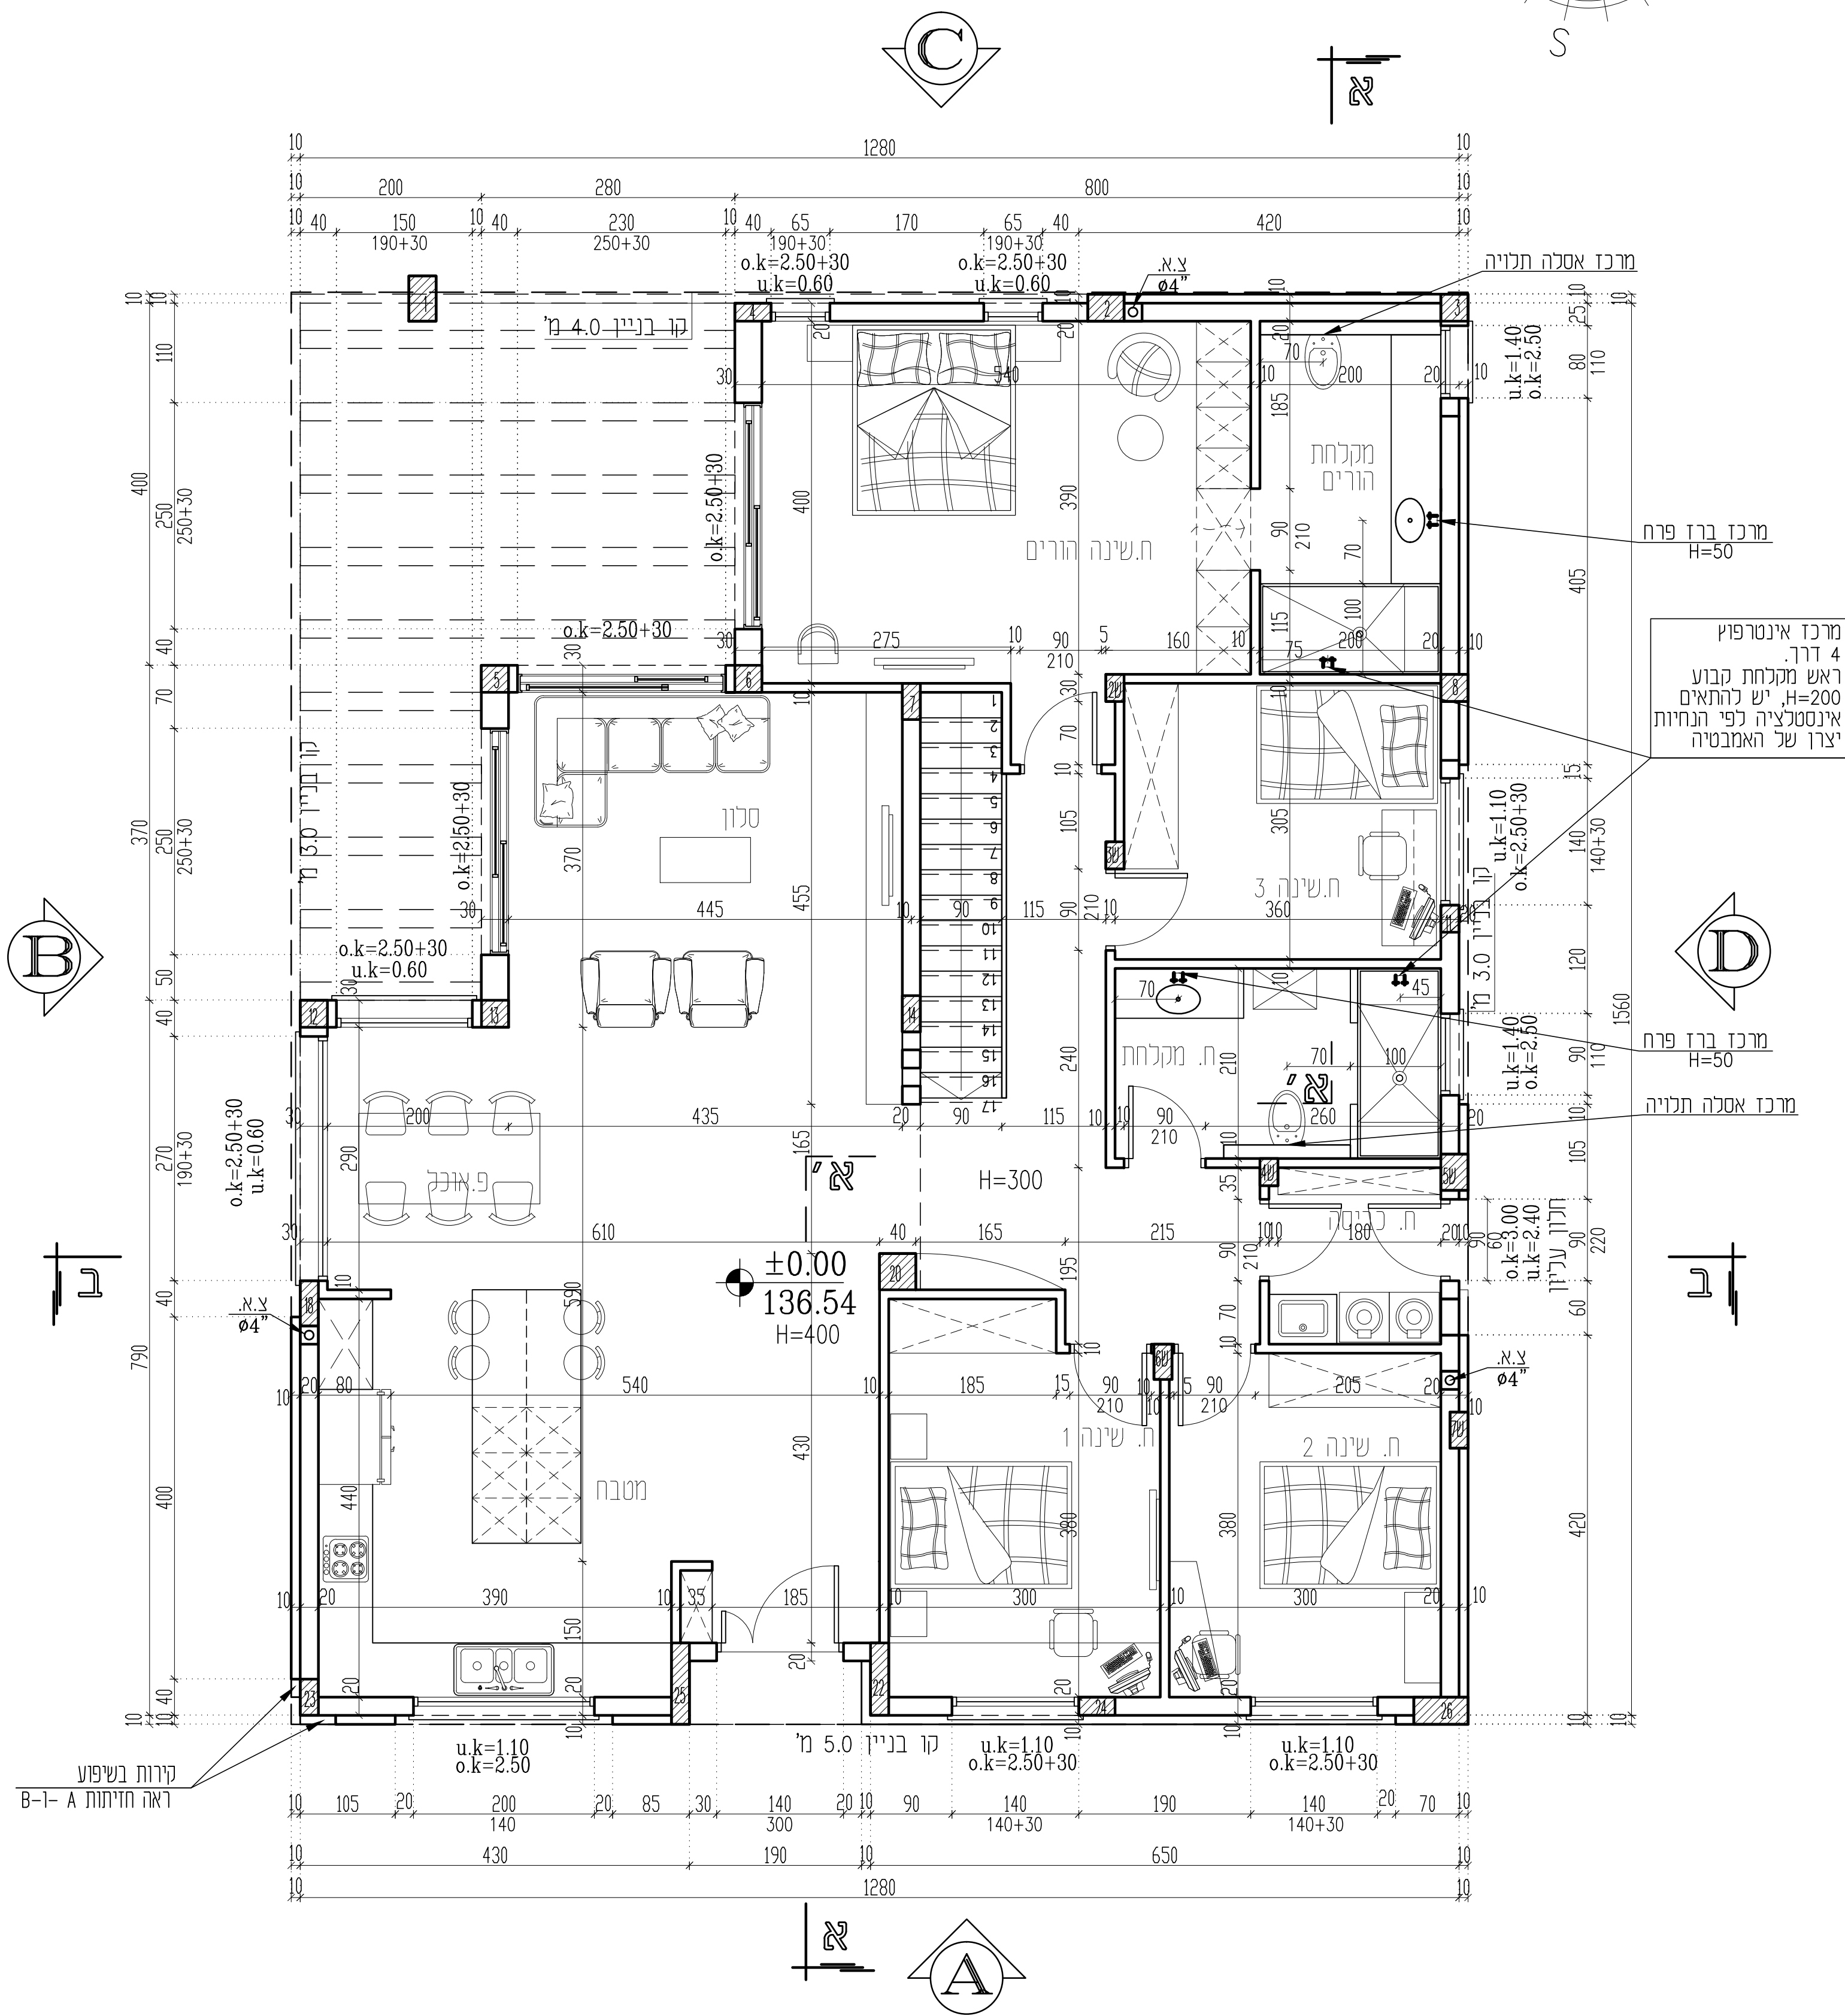


25/03/14

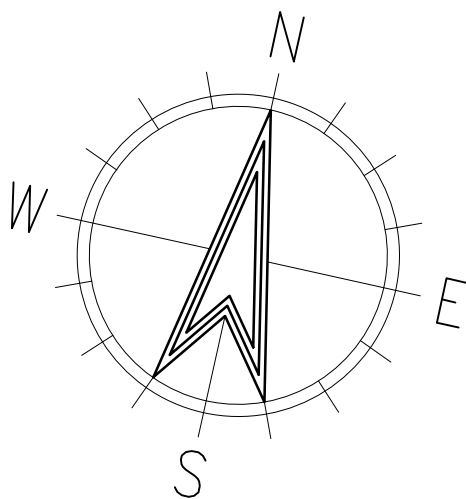

תכנית ק.קרקע ק.מ. 1:50
השינויים מותנים בהסכמת יועץ האינסטלציה-וואדים