


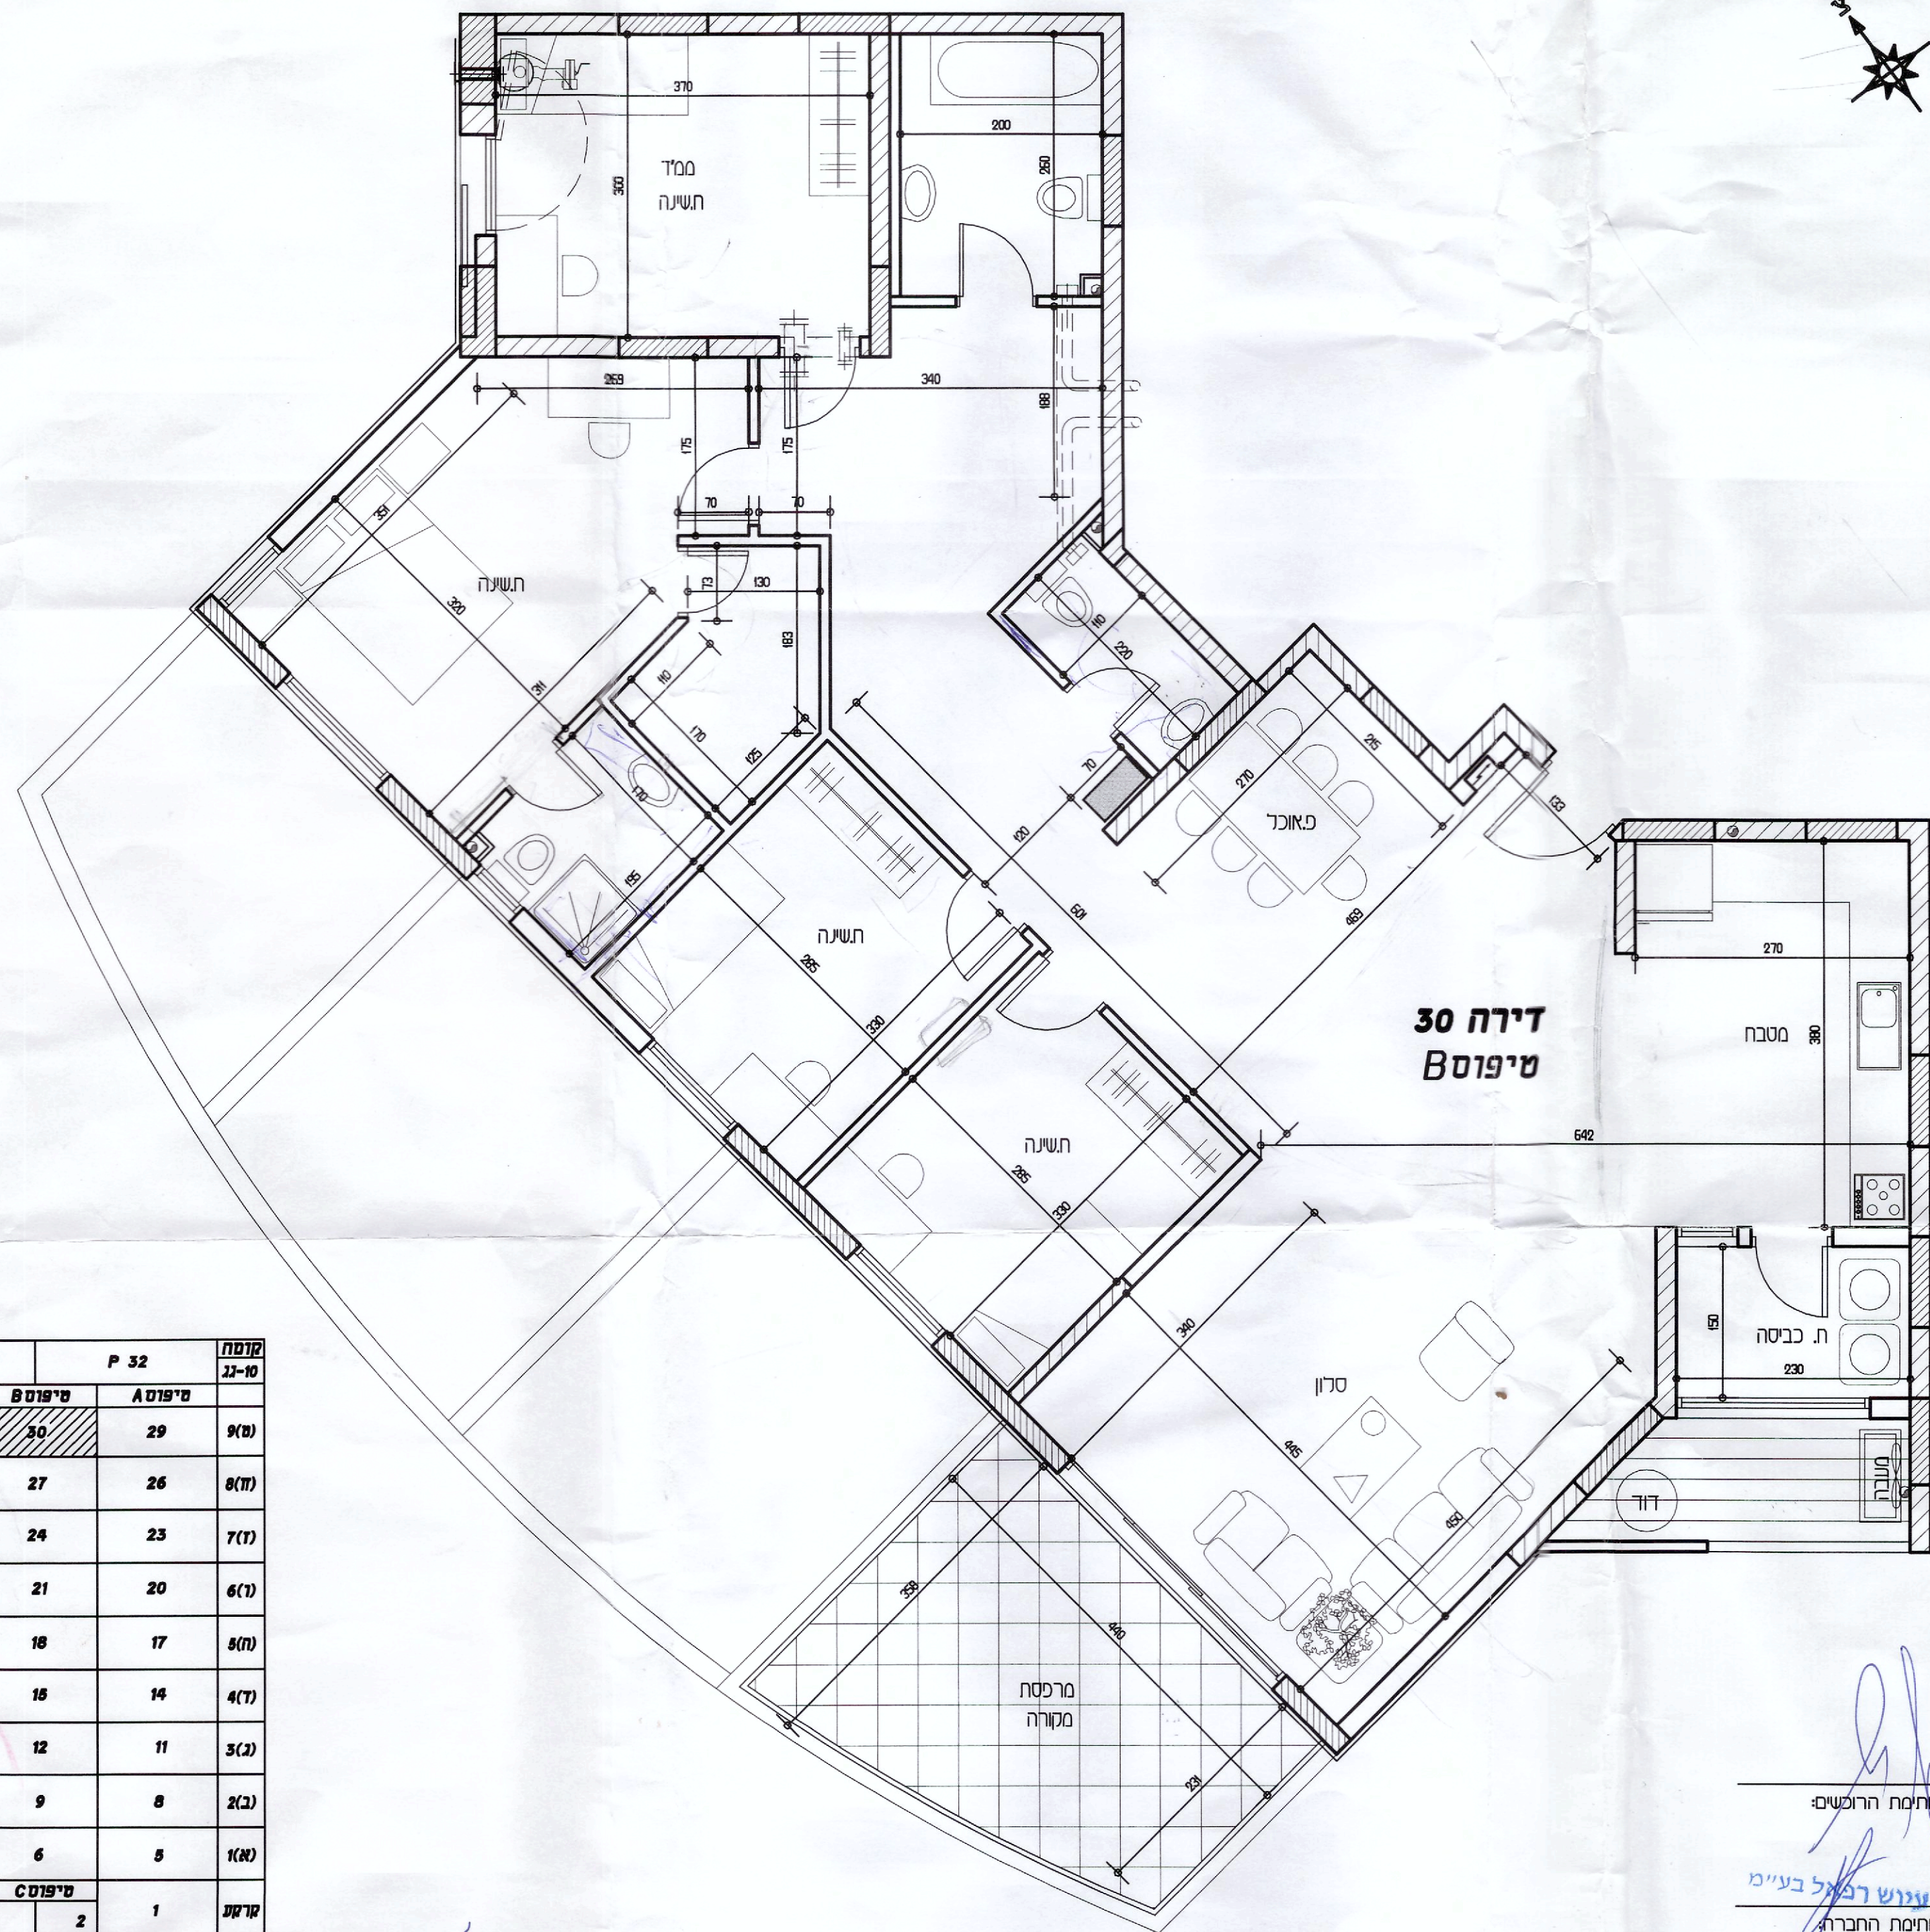

שטח במ"ר	
שטח הדירה	147
שטח מרפסת דיוור	16
שטח אזור מתלה כביסה מונמך	4

דירות יוקרה בקרבת הים - מעיר אשדוד

מגרש: 7
בניין: 7
דירה בת 5 חדרים
קניין: 1: 50
מחזור: 2
תאריך עדכון: 25.07.13

מכירת חמשה

תוכנית מכר

שיימי מעיר דרום
מחש: 2304
חזקת: 1
מגרשים: 7-6

עיוש רפאל
1971 ת.א

קומה 22-10		P 32	P 33
מ"ר	מ"ר	מ"ר	מ"ר
31	30	29	28
25	24	23	22
19	18	17	16
13	12	11	10
7	6	5	4
מ"ר		1	2
קומת מרתף		3	

חתימת הרשמי:
עיוש רפאל בע"מ
חתימת החברה: