Raumplan for Windows II 1990-2011 2.8.1 : 03-9798080 גרסה עברית על ידי דיזיין דיאלוג by HAMMES Software GmbH, 47269 Duisburg

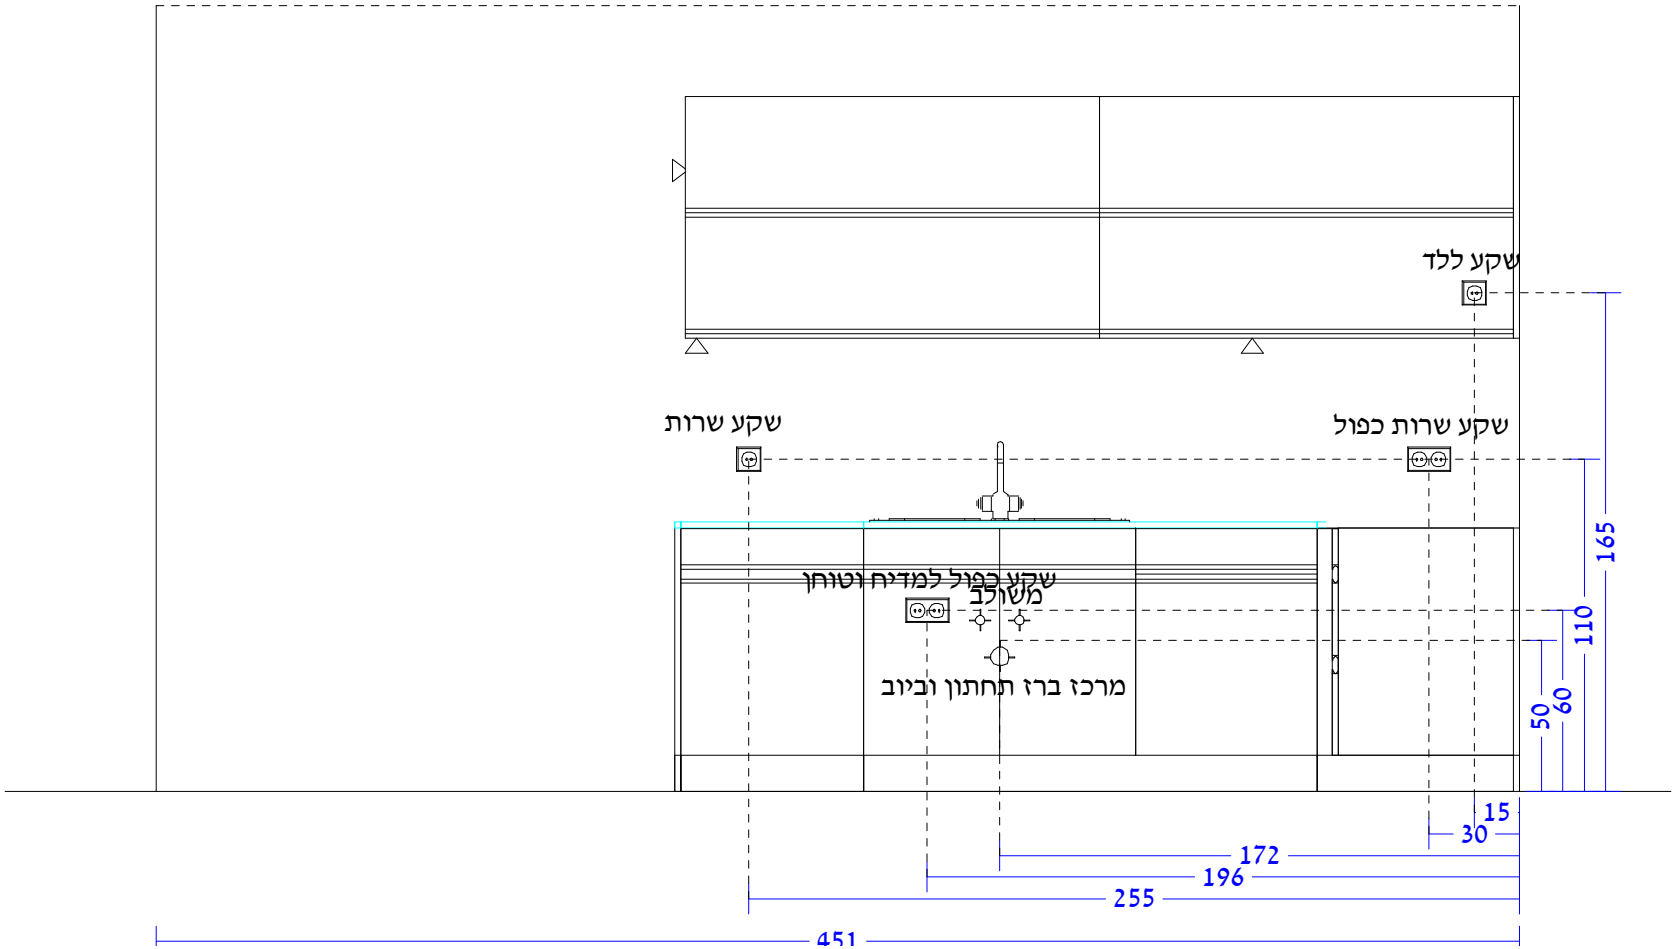

התמונה להמחשה בלבד!
המידות הסופיות נקבעות ע"י המפעל בלבד,בהתאם למדידה!
מדידה בגב הארון!

תוכנת ראומפלן
דיזיין דיאלוג
www.d3d.co.il

סניף רמת גן: רח' בן גוריון 11, בני ברק
טל.: 03-6161054 / 03-6195905 פקס: 03-5783943
דוא"ל: Ramat-gan@avivi.com www.avivi.com

AVIVI אביבי מטבחים
מעצבים מטבחים. מעצבים חויות

שם הלקוח:	חשמל ואינסטלציה אליעז שירה והראל רעננה	תאריך:	17.08.2014
פרטים:	חשמל ואינסטלציה בנין 14 קומה 5 דירה 11	חזית:	2
Berater:	ענת	קנה מידה:	1 : 25