

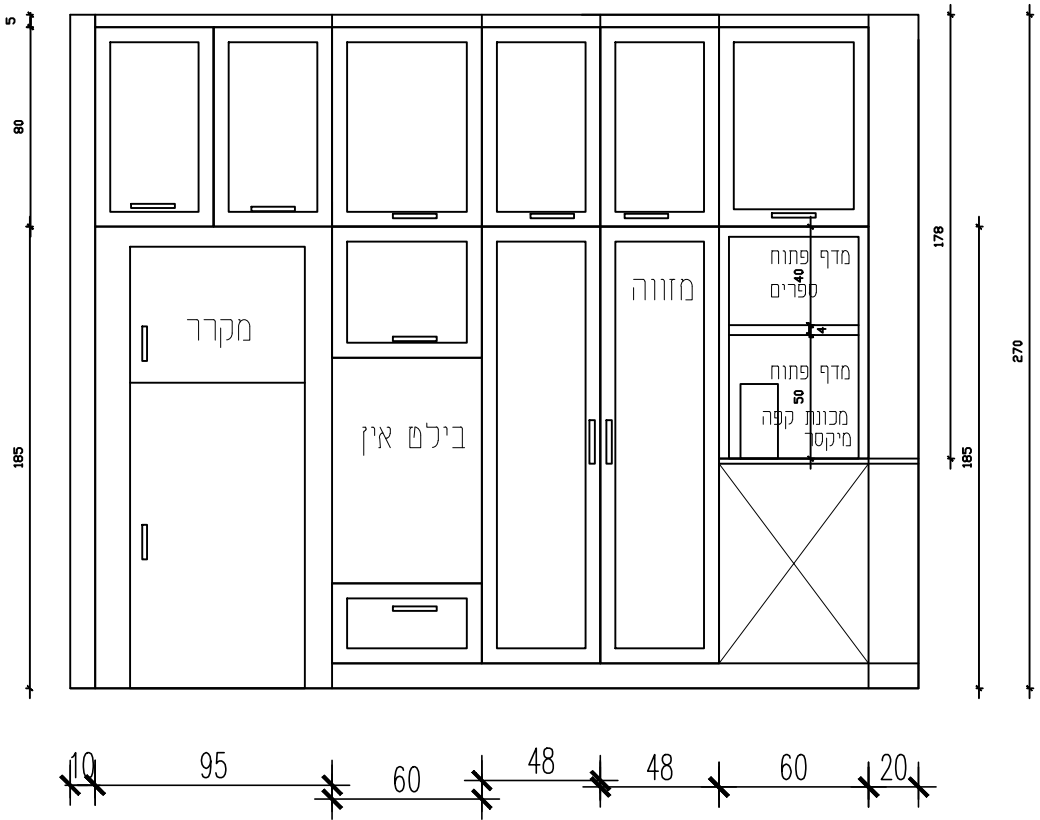


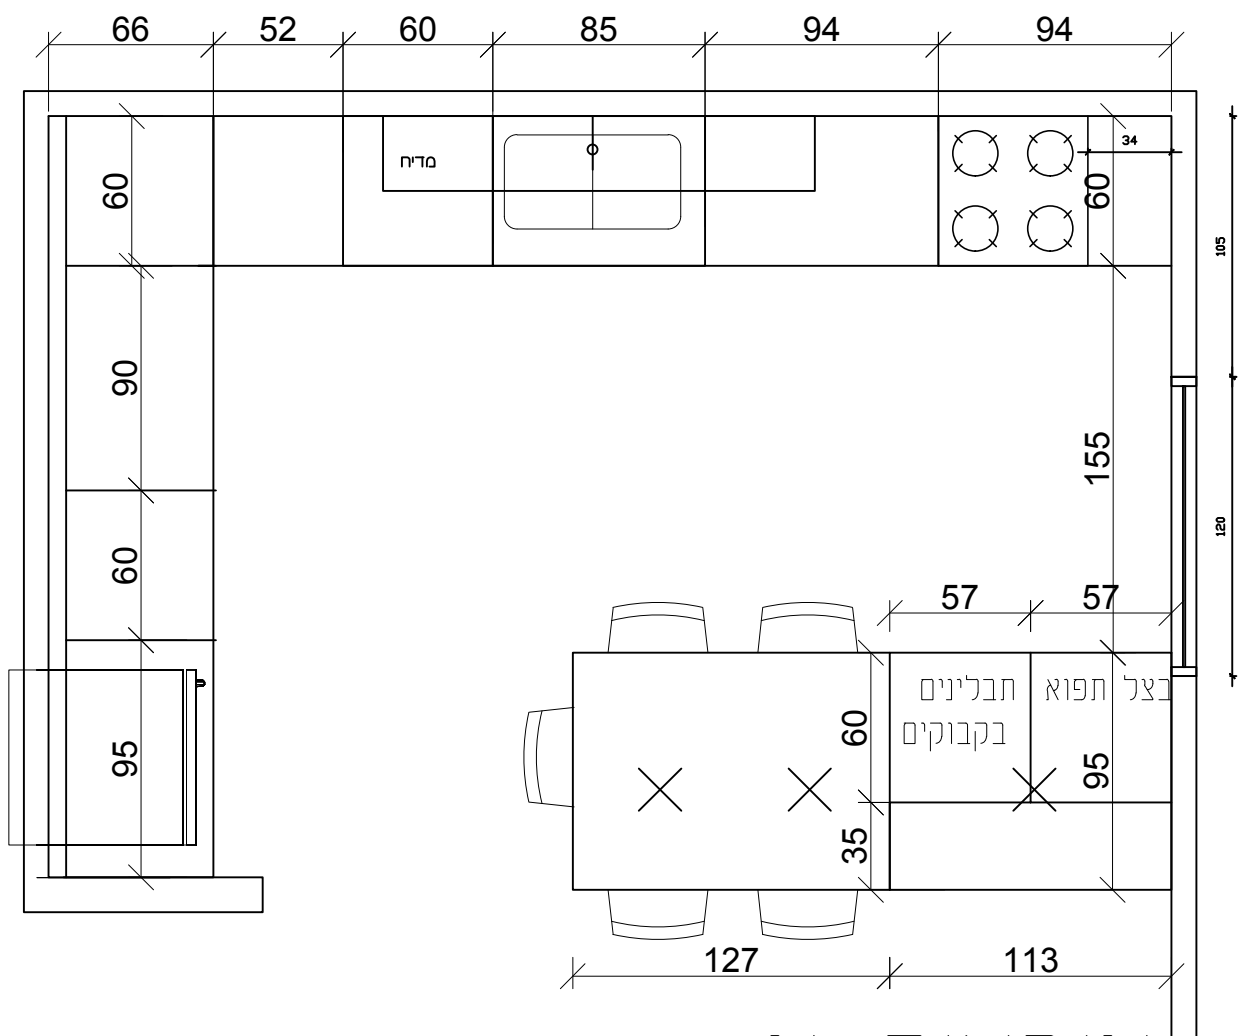

ארונות גובהים
סוג A

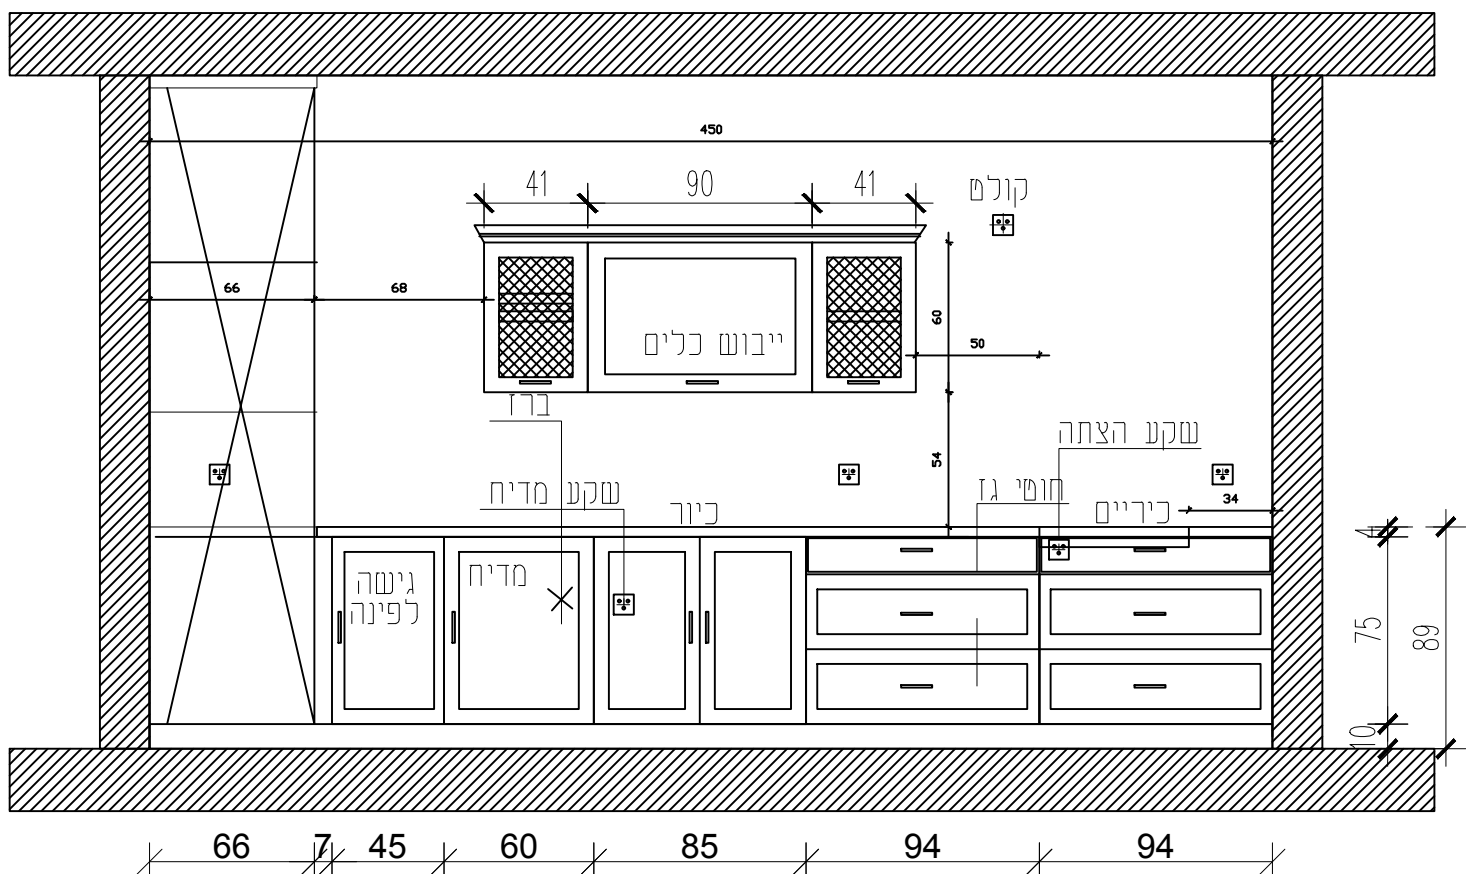

אופציה 2