



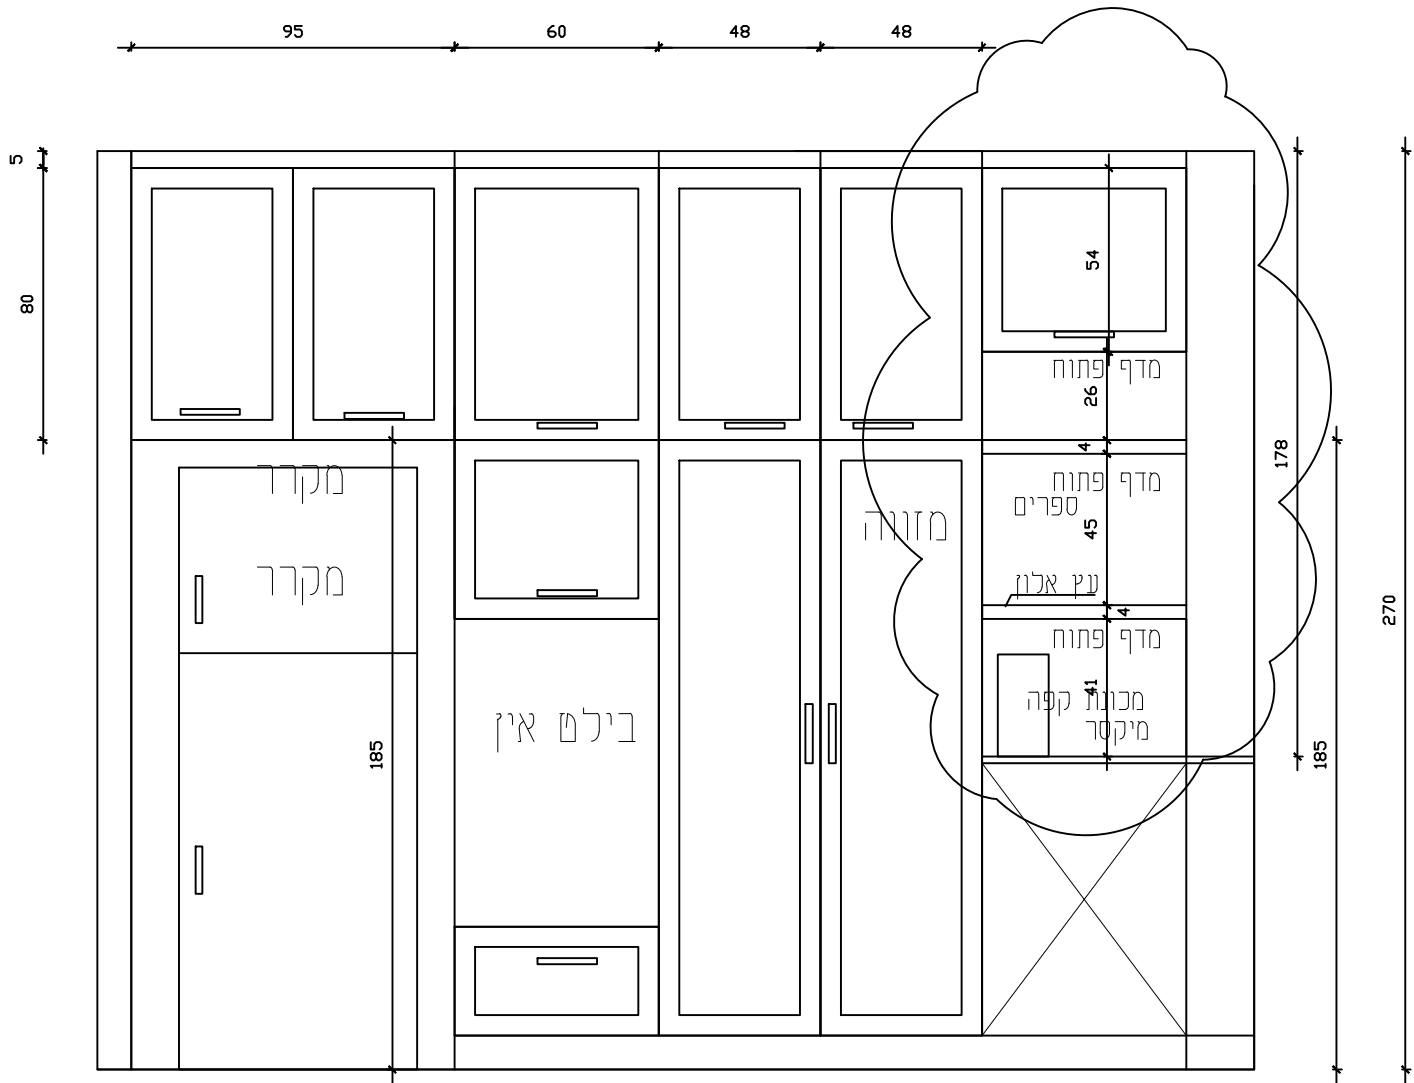

ארונות גובהים
סוג B

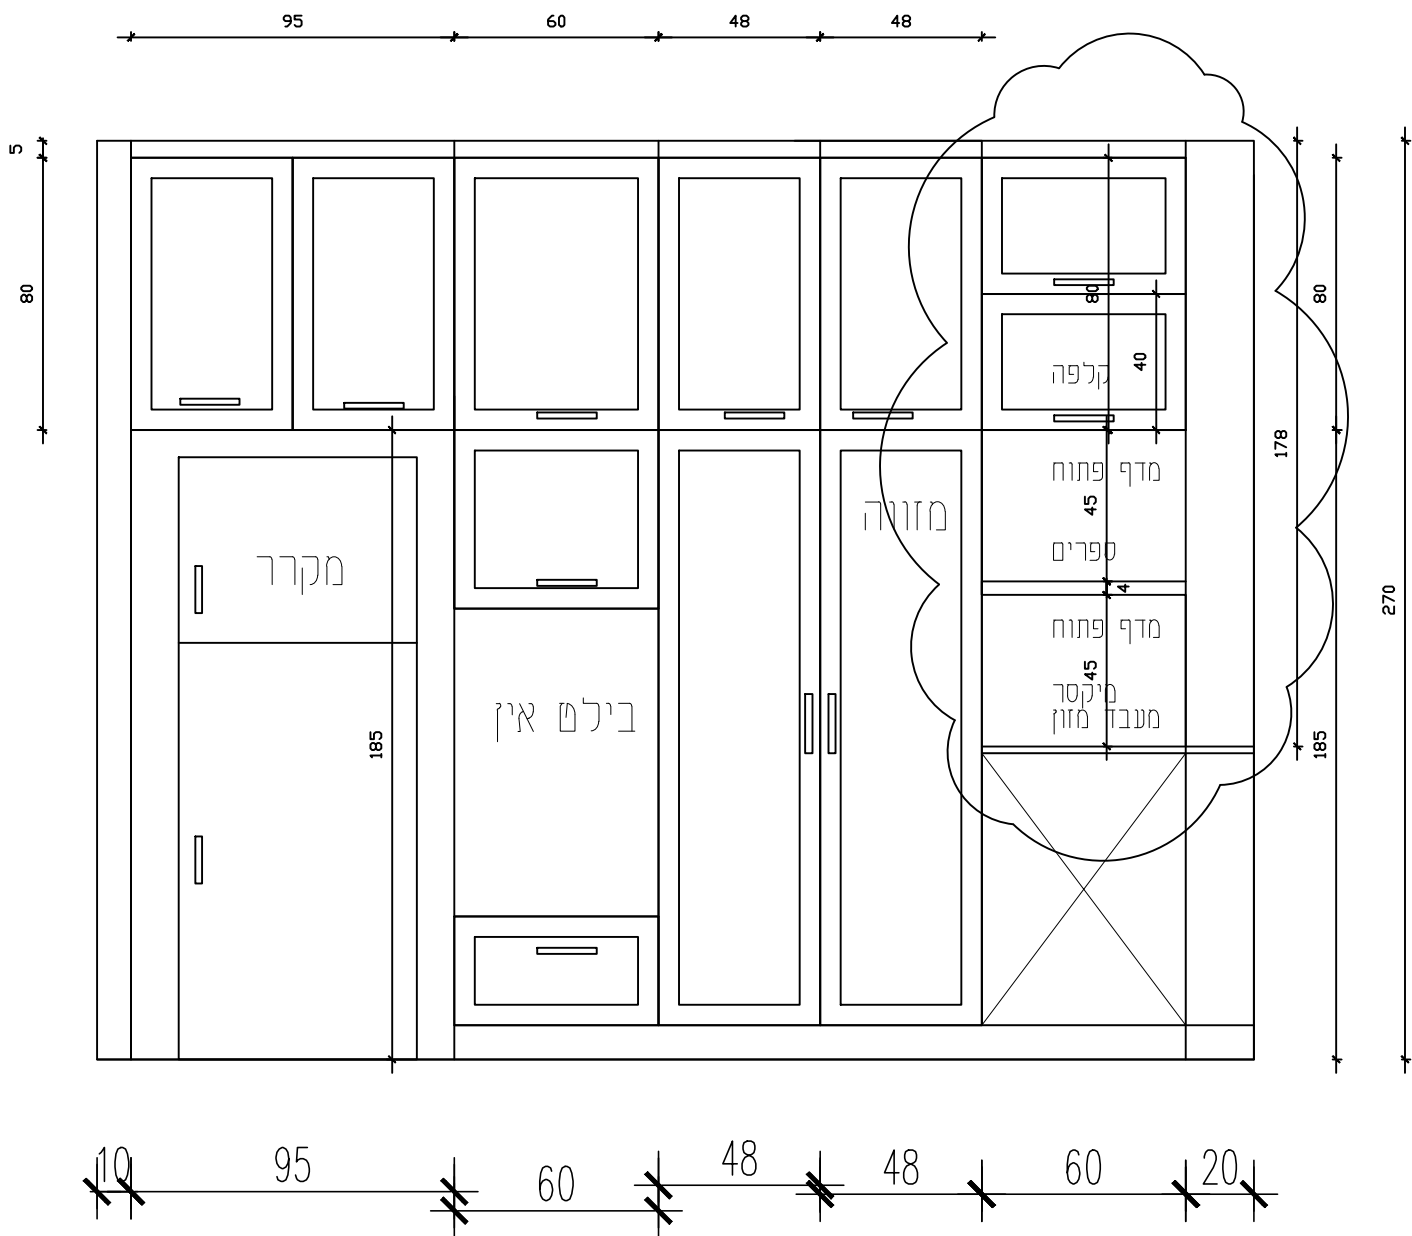

ארונות גובהים
סוג C