שם הפרויקט
ויטנברג-פתח תקווה

שם התכנית: **תכנית אדריכלות**

נמסר ל:	חתימה:	תאריך:	בניין:	קומה:
דייר			2	8
מהנדס ביצוע				
קבלן			דירה: 26	דגם: 6
קבלן				קנ"מ: 1:50

תאריך: **27.3.16**

מהדורה: **3**
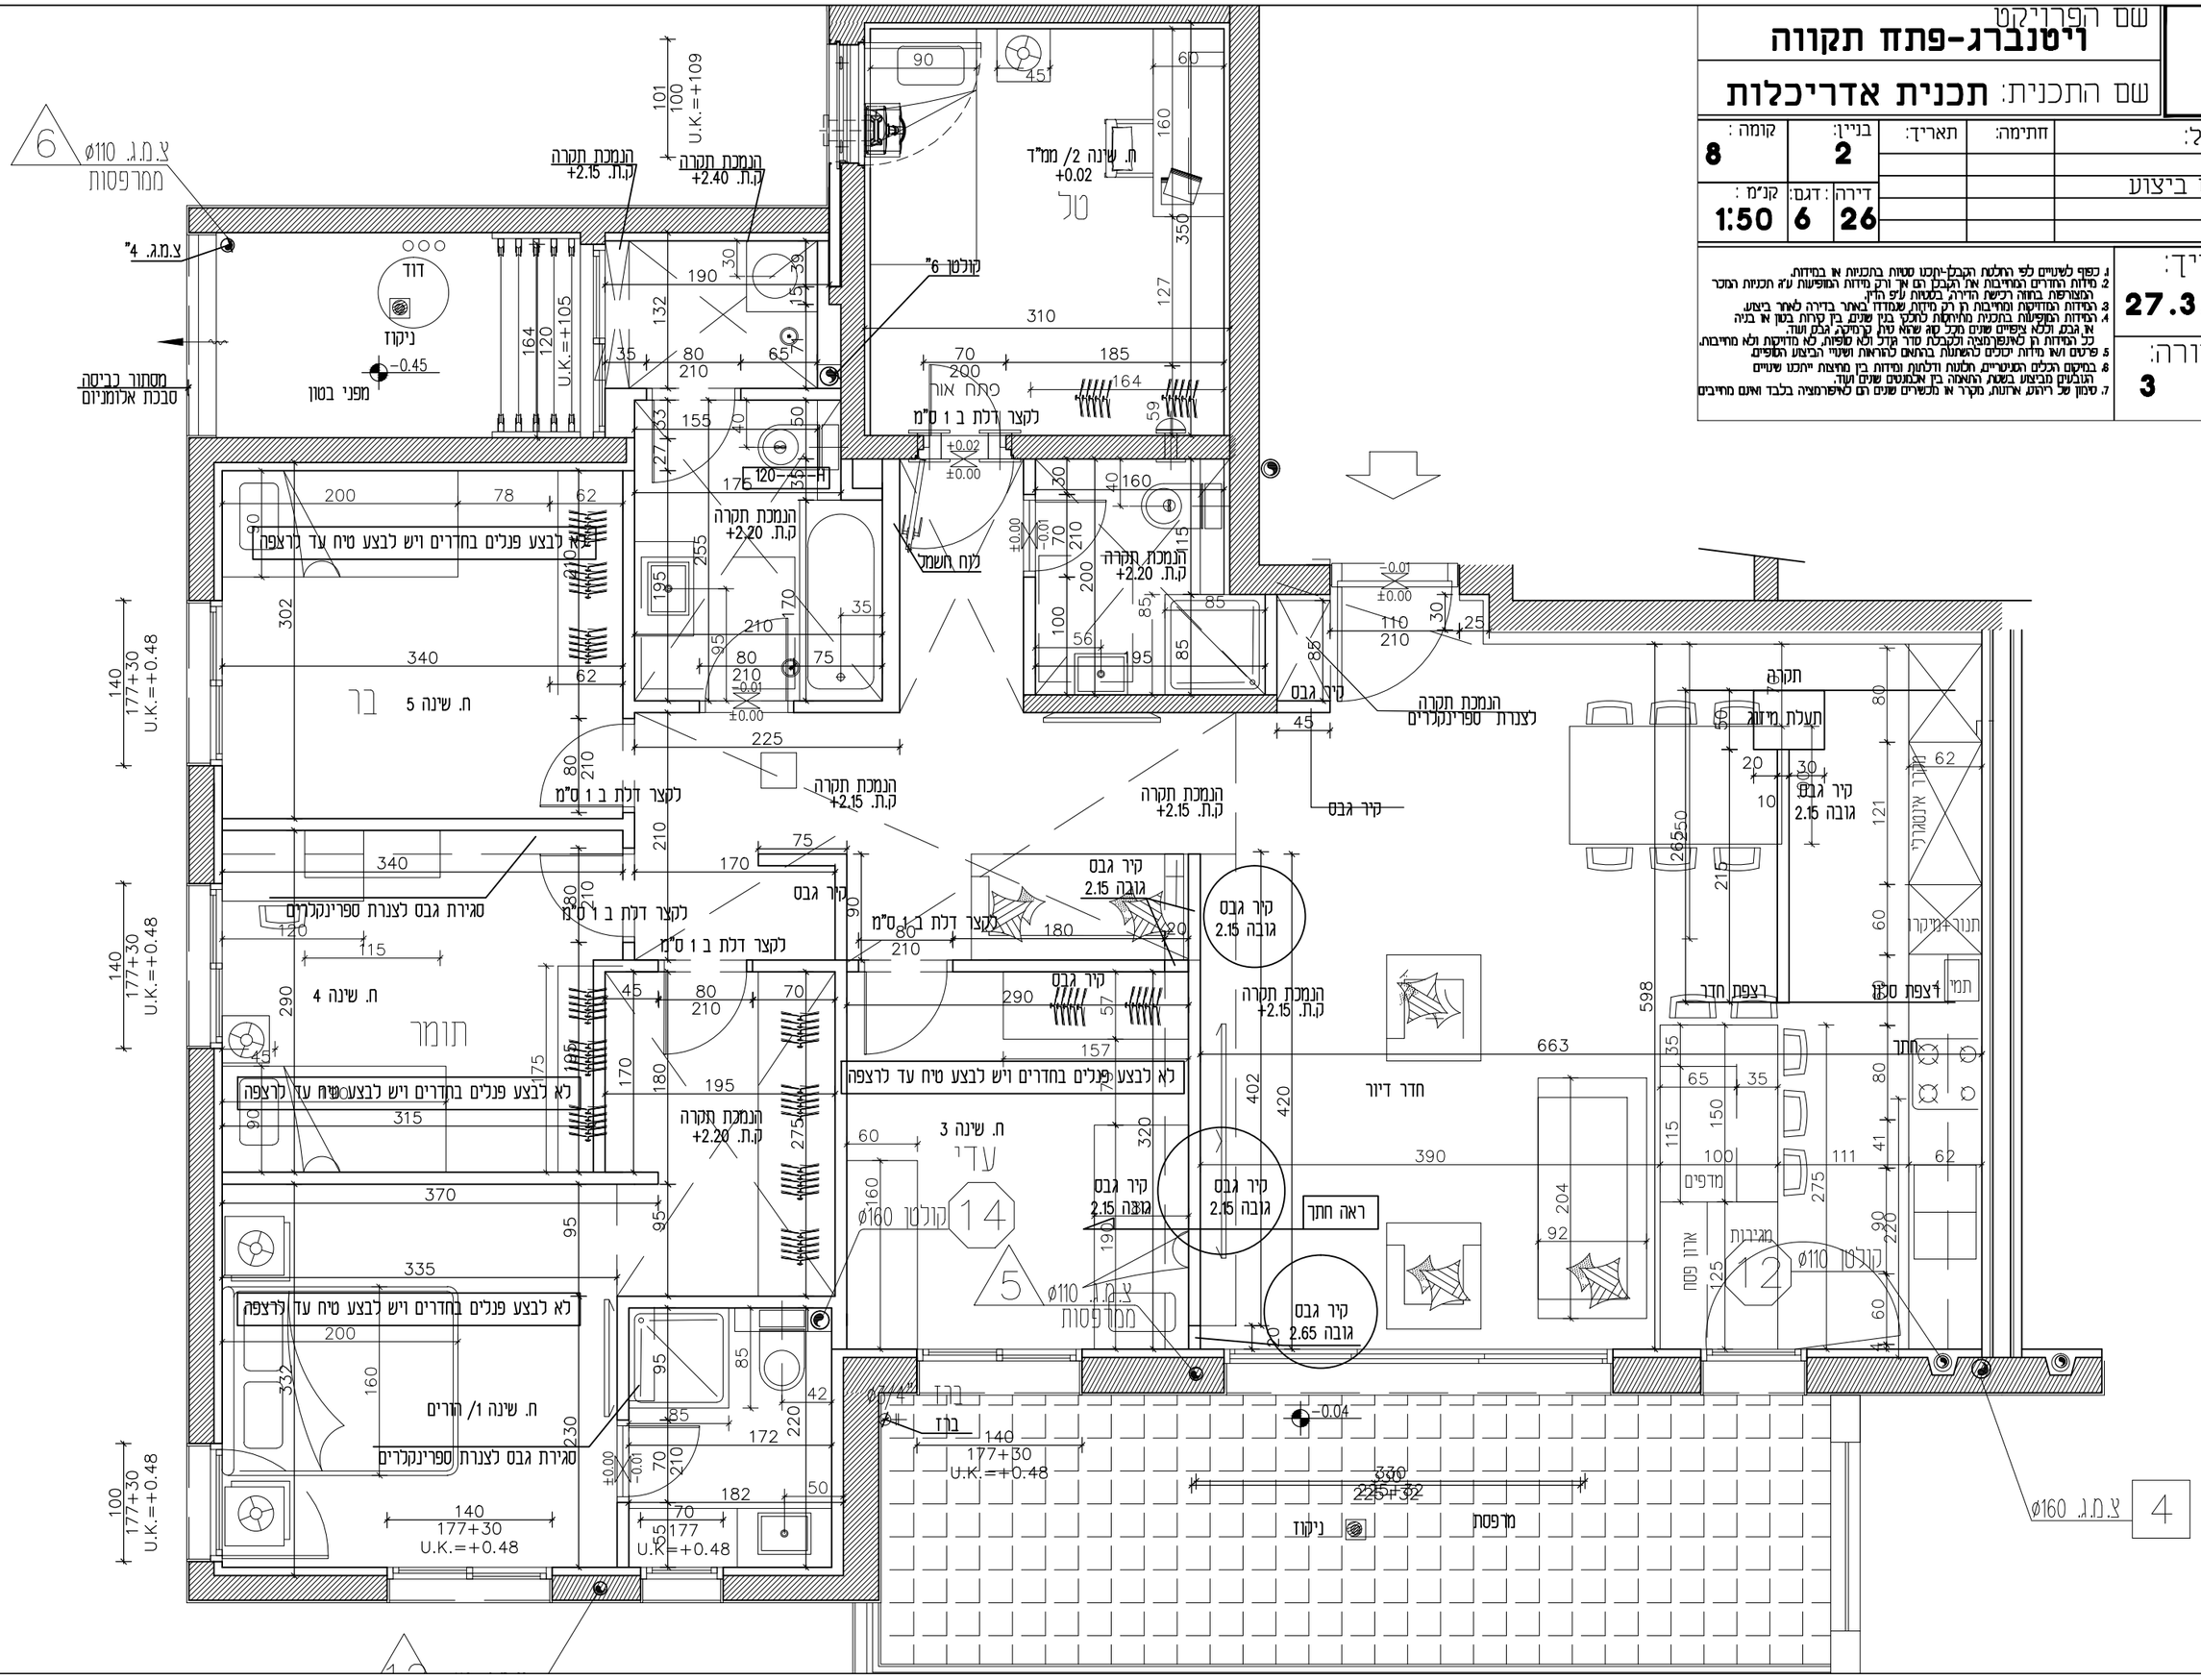
1. כפוף לשעיים לפי החלטת הקבלן-יתכנו סטיות בתכניות או במידות.
2. מידות החדרים המחייבות את הקבלן הם אך ורק מידות המופיעות ע"ג תכניות המכר המצורפות בחוזה רכישת הדירה, בסטיות ע"פ הדין.
3. המידות המדויקות ומחייבות הן רק מידות שנמדדו באתר בדירה לאחר ביצוע.
4. המידות המופיעות בתכנית מתייחסות לחלקי בניין שונים, בין קירות בטון או בניה אן, גבס, וכלא ציפויים שונים מקבל קוב שהא טיח קרמיקה, גבס וועד.
כל המידות הן לאינפורמציה ולקבלת סדר גודל ולא סופיות, לא מדויקות ולא מחייבות.
5. פרטים ואו מידות יכולים להשתנות בהתאם להוראות ושינוי הביצוע הסופיים.
6. במיקום הכלים המיוחדים, חלונות ודלתות ומידות בין מחיצות ייתכנו שינויים הנובעים מביצוע בשטח, התאמה בין אלמנטים שונים ועוד.
7. סימון של ריהוט, ארונות, מקרר או מכשירים שונים הם לאינפורמציה בלבד ואינם מחייבים