


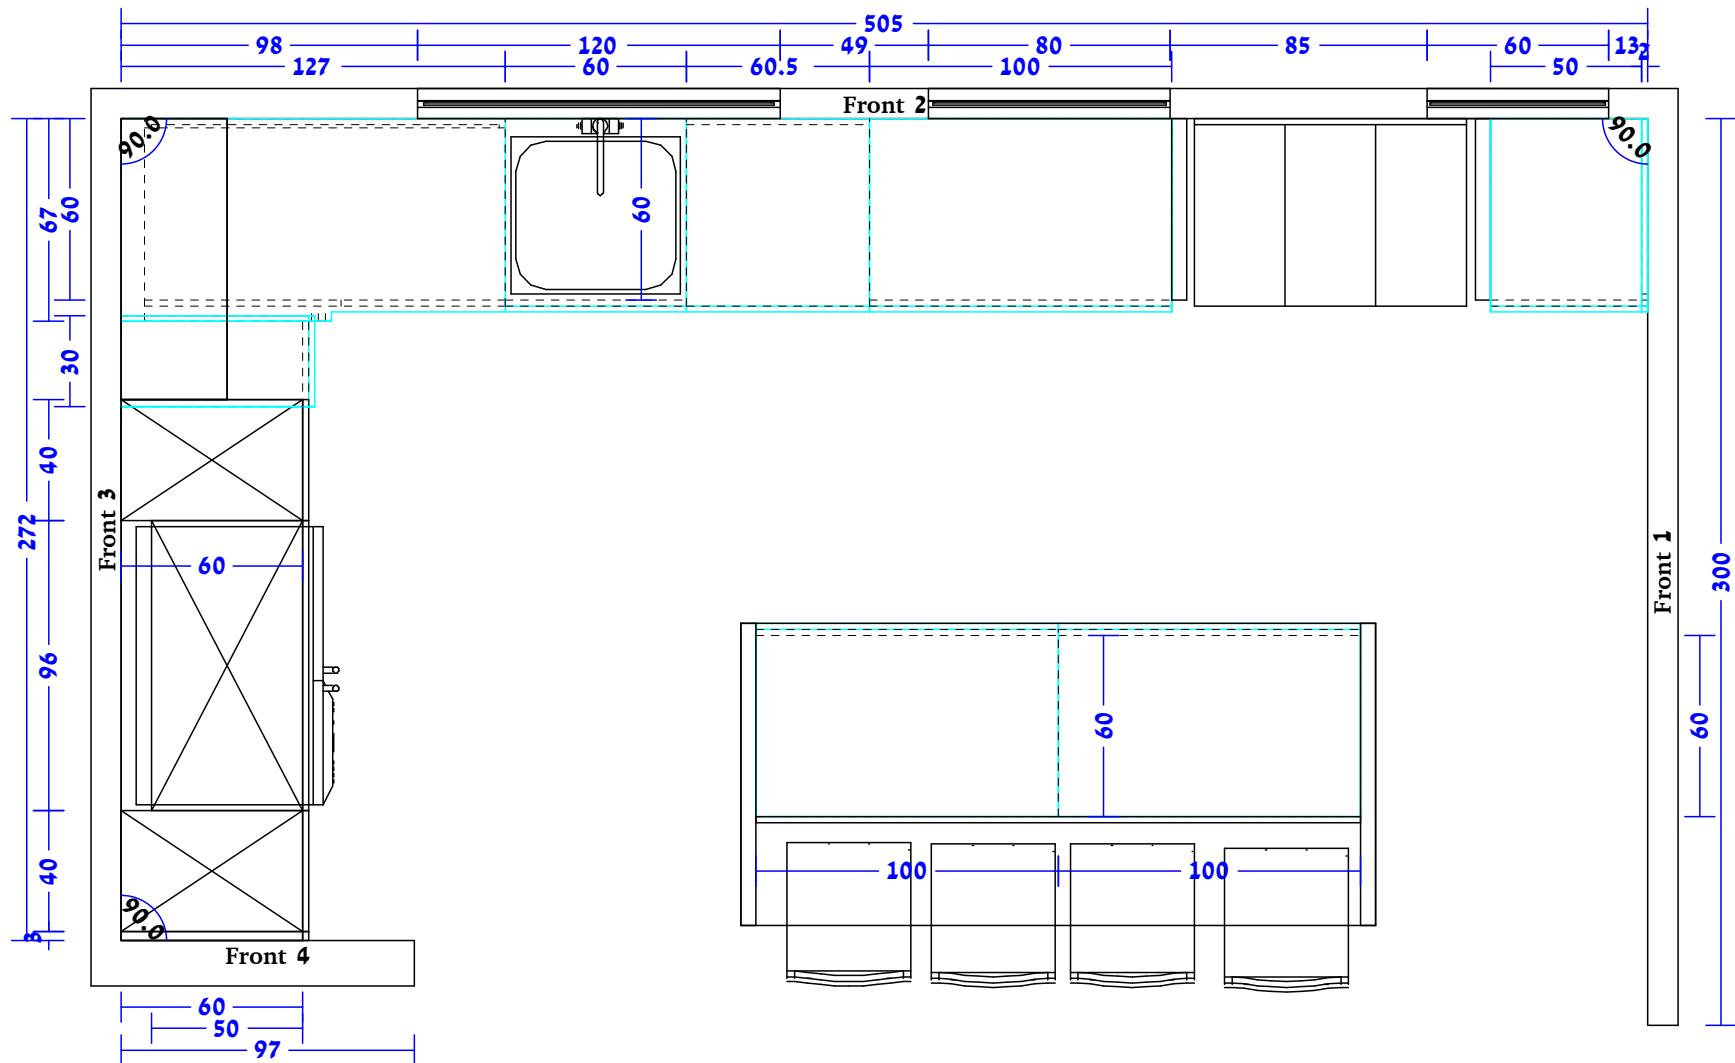

1990-2011 by HAMMES Software GmbH, 47269 Duisburg

התמונה להמחשה בלבד!
 ייתכנו שינויים במידות היחידות!
 המידות הסופיות נקבעות ע"י המפעל בלבד, בהתאם למדידה!
 מדידה בגב הארון!

תוכנת ראומפלן
 דיווין דיאלוג
 www.d3d.co.il

אולם תצוגה הרצליה פיתוח
 רח' הסדנאות 11 א.ת.
 טל 09-8337090 | פקס 09-8337071
 טל: 1-700-500-790
 www.avivi.com

AVIVI
 אביבי מטבחים
 מעצבים מטבחים. מעצבים חיות

23.12.2015	תאריך:	בניין טיפוס A, חריש 705 יח"ד: שם הלקוח
		קבלן: מליבו בנייה בע"מ
		תוכנית חשמל חדשה: רותם ומני אברהם
		פרטים: שרון, אביבי מטבחים
1 : 25	קנה מידה:	Berater: