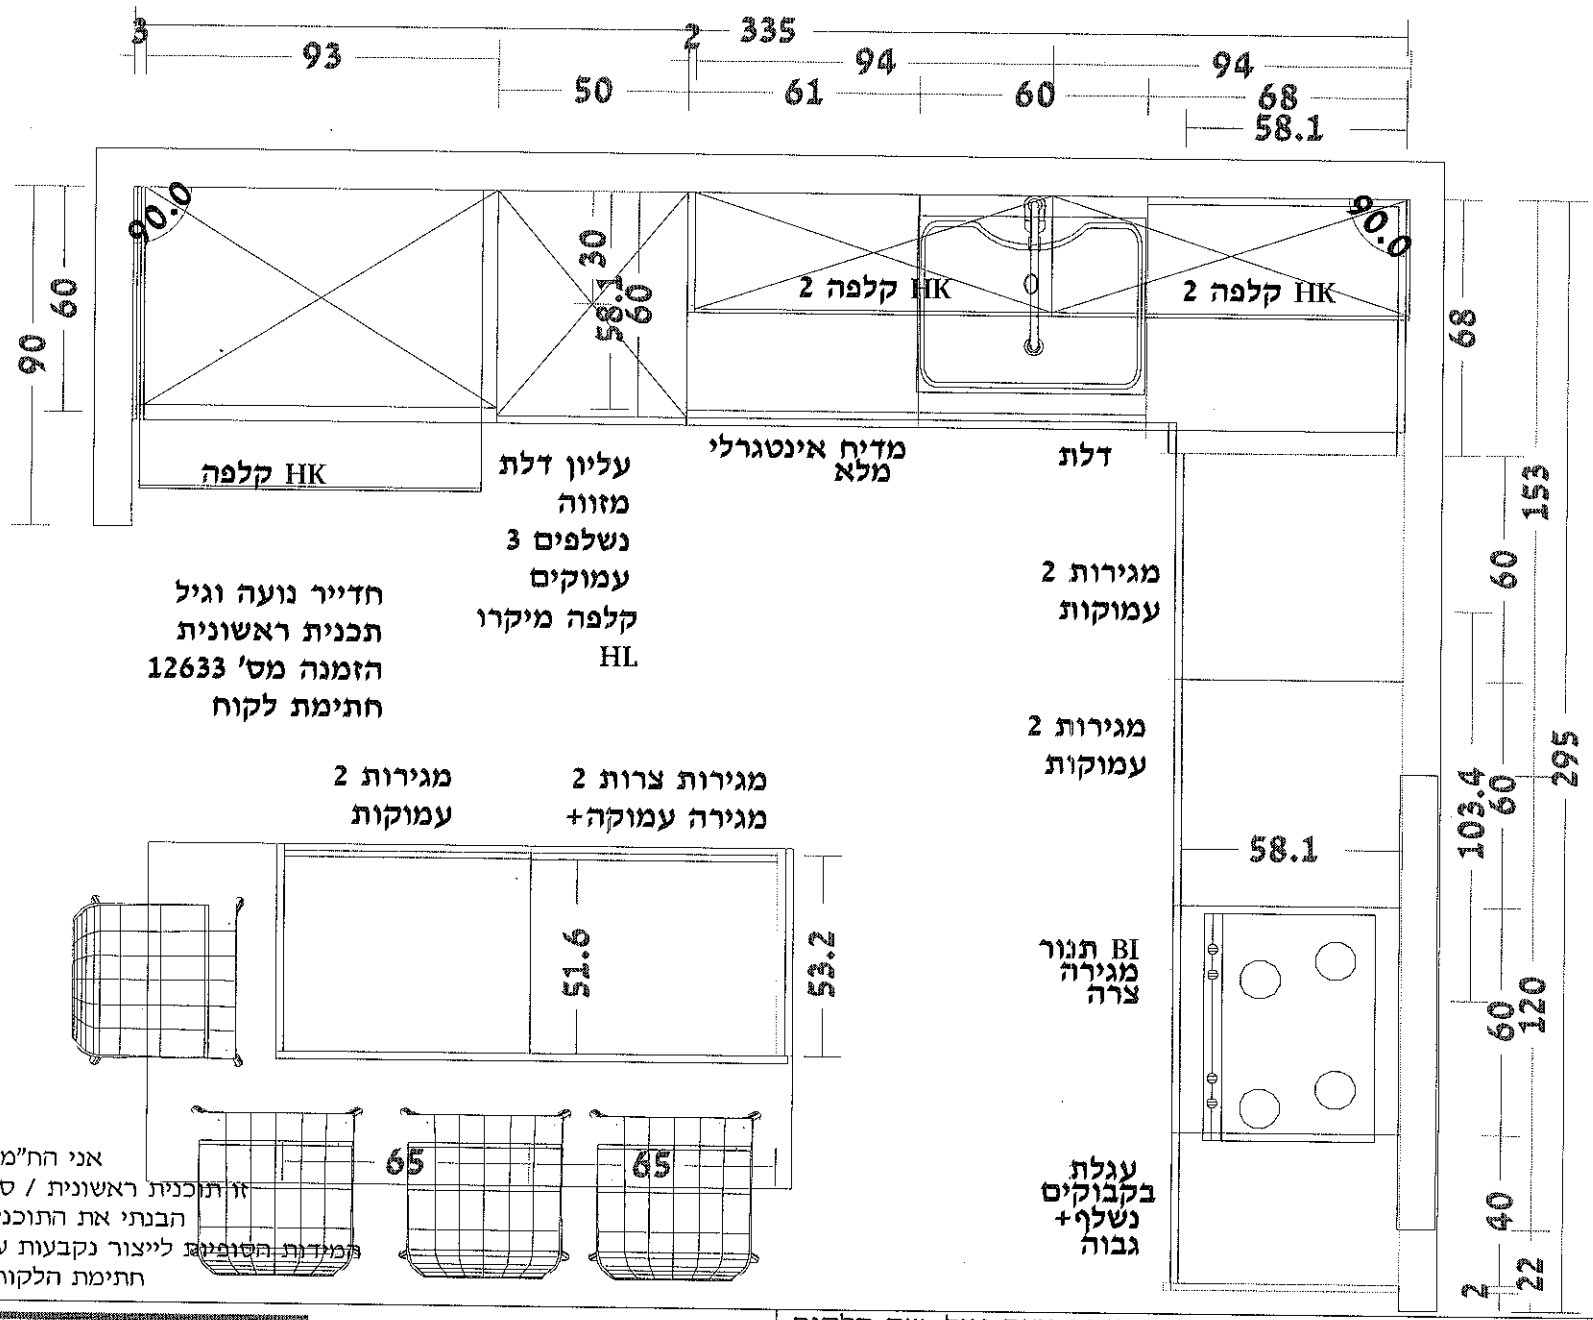

אני הח"מ מאשר בזאת כי
זו תוכנית ראשונית / סופית של הזמנתי
הבנתי את התוכנית על כל פרטיה
המידות הסופיות לייצור נקבעות ע"י המפעל בלבד
חתימת הלקוח

Raumplan for Windows II 1990-2011 2.8.1 :03-9798080 גרסה עברית על ידי דיזיין דיאלוג by HAMMES Software GmbH, 47269 Duisburg

תוכנת ראומפלן
דיזיין דיאלוג
www.d3d.co.il

SAMGAL CONCEPT

הרצליה פיתוח/ חיפה/ 1700.709.222
www.samgalconcept.co.il

שם הלקוח:	חדייר נועה וגיל	תאריך: 01.01.2017
	חלומות הוד השרון	
פרטים:	חדייר נועה וגיל	
שני:	שלי דותן	קנ"מ: 1 : 20

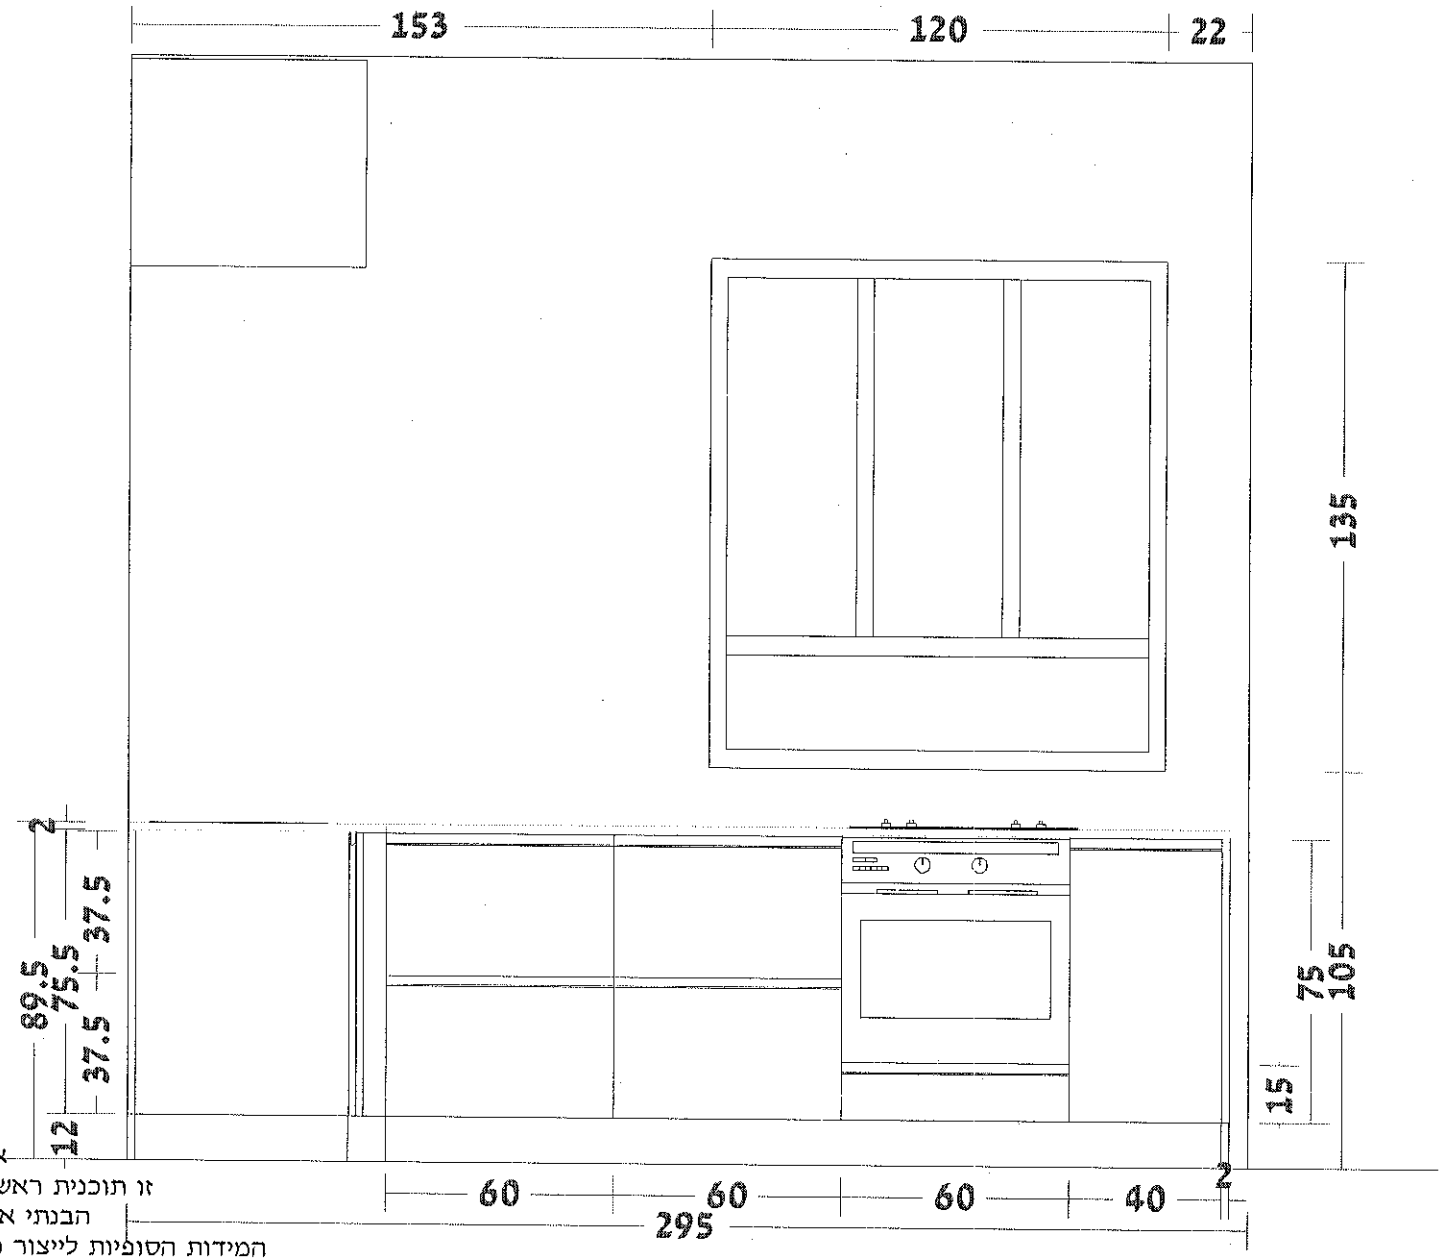

אני-הח"מ מאשר בזאת כי
זו תוכנית ראשונית / סופית של הזמנתי
הבנתי את התוכנית על כל פרטיה
המידות הסופיות לייצור נקבעות ע"י המפעל בלבד
תתימת הלקוח

Raumplan for Windows II 1990-2011 2.8.1 :03-9798080 תוכנה לדיאלוג עברית על ידי דיזיין דיאלוג by HAMMES Software GmbH, 47269 Duisburg

תוכנת ראומפלן
דיזיין דיאלוג
www.d3d.co.il

SAMGAL CONCEPT

הרצליה פיתוח/ חיפה/ 1700.709.222
www.samgalconcept.co.il

שם הלקוח:	חדייר נועה וגיל	תאריך:	01.01.2017
	חלומות הוד השרון		
פרטים:	חדייר נועה וגיל	חזית:	3
שני:	שלי דותן	קנ"מ:	1 : 20