


ורכש נכבד, תכנית זו לעיזון בלבדו  
 ייתכנו שינויים במידות ובכמויות שנכתבת  
 התכנית/המופעים שיחייבו שינוי בחתך  
 כלפי הרוכשים והם התכנית/המופעים  
 שיוצאו ויצוינו להכנס המכר.

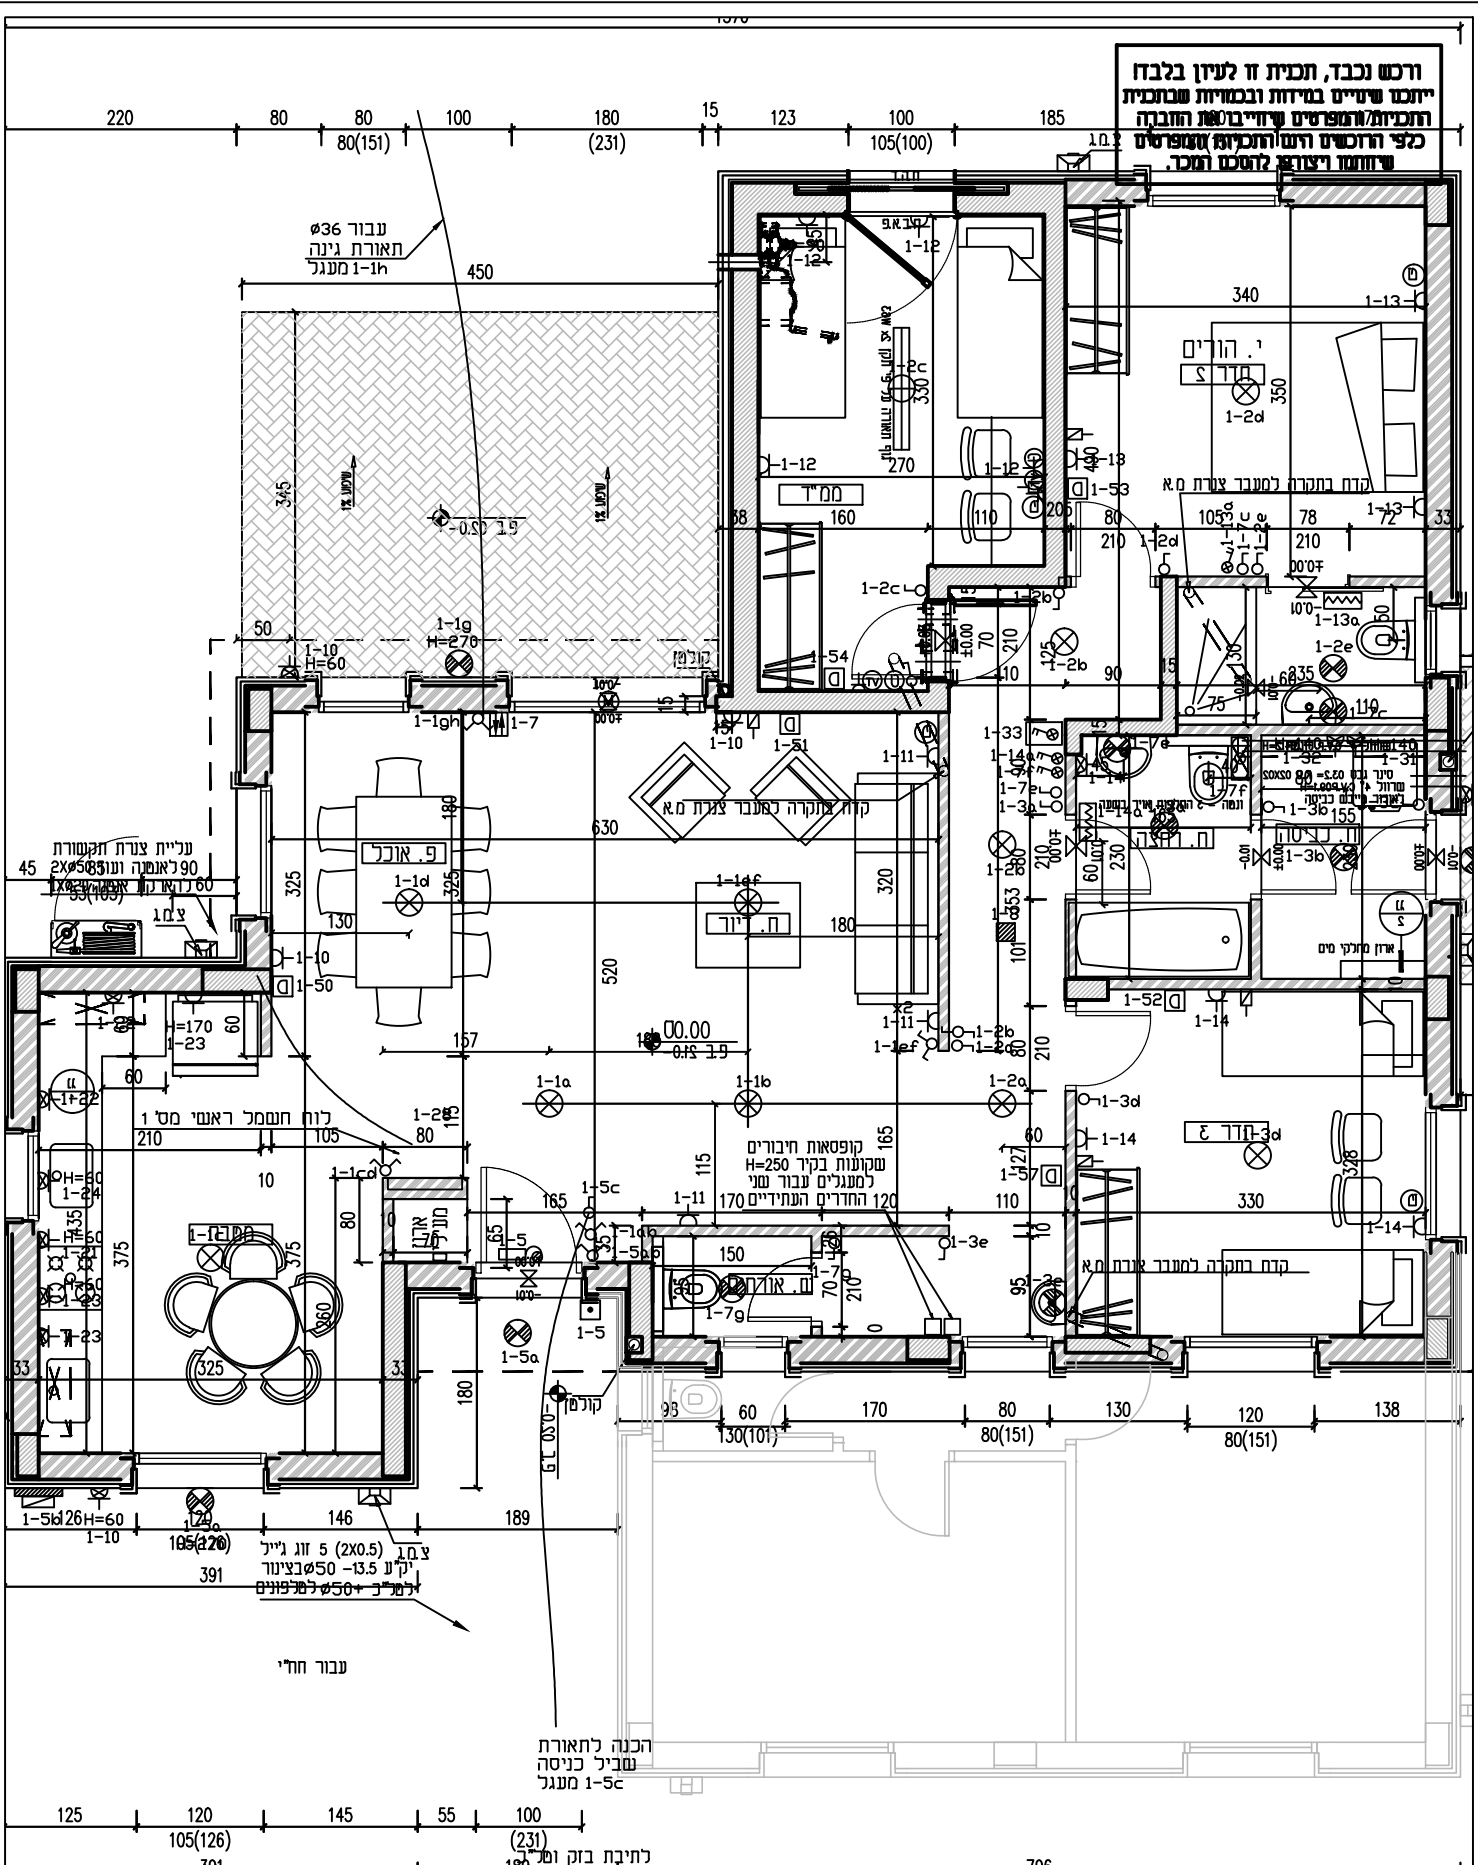

<b>תכנית בינוי ללא קנ"מ</b> המידות המוזכרות בבדיעה הן המידות המופיעות בתכנית המכר		מס' מגרש	93	<b>פרויקט מיצד</b>	<b>אסתי פרידמן</b> יהול שישיי דיירים	
		דגם רישון	3			
תאריך:	04/09/16	מפלס: ±0.00 כניסה		שם הדייר:	גרזון יעקב וחדר	יידי-052-5610035 etifri@gmail.com
מחזור 1- סטודט		מקרא		מחזור 2- לזייד/חשבון		
מחזור 3- לביצע		בסול במים חוזה זודש				