


חתימות חלקות

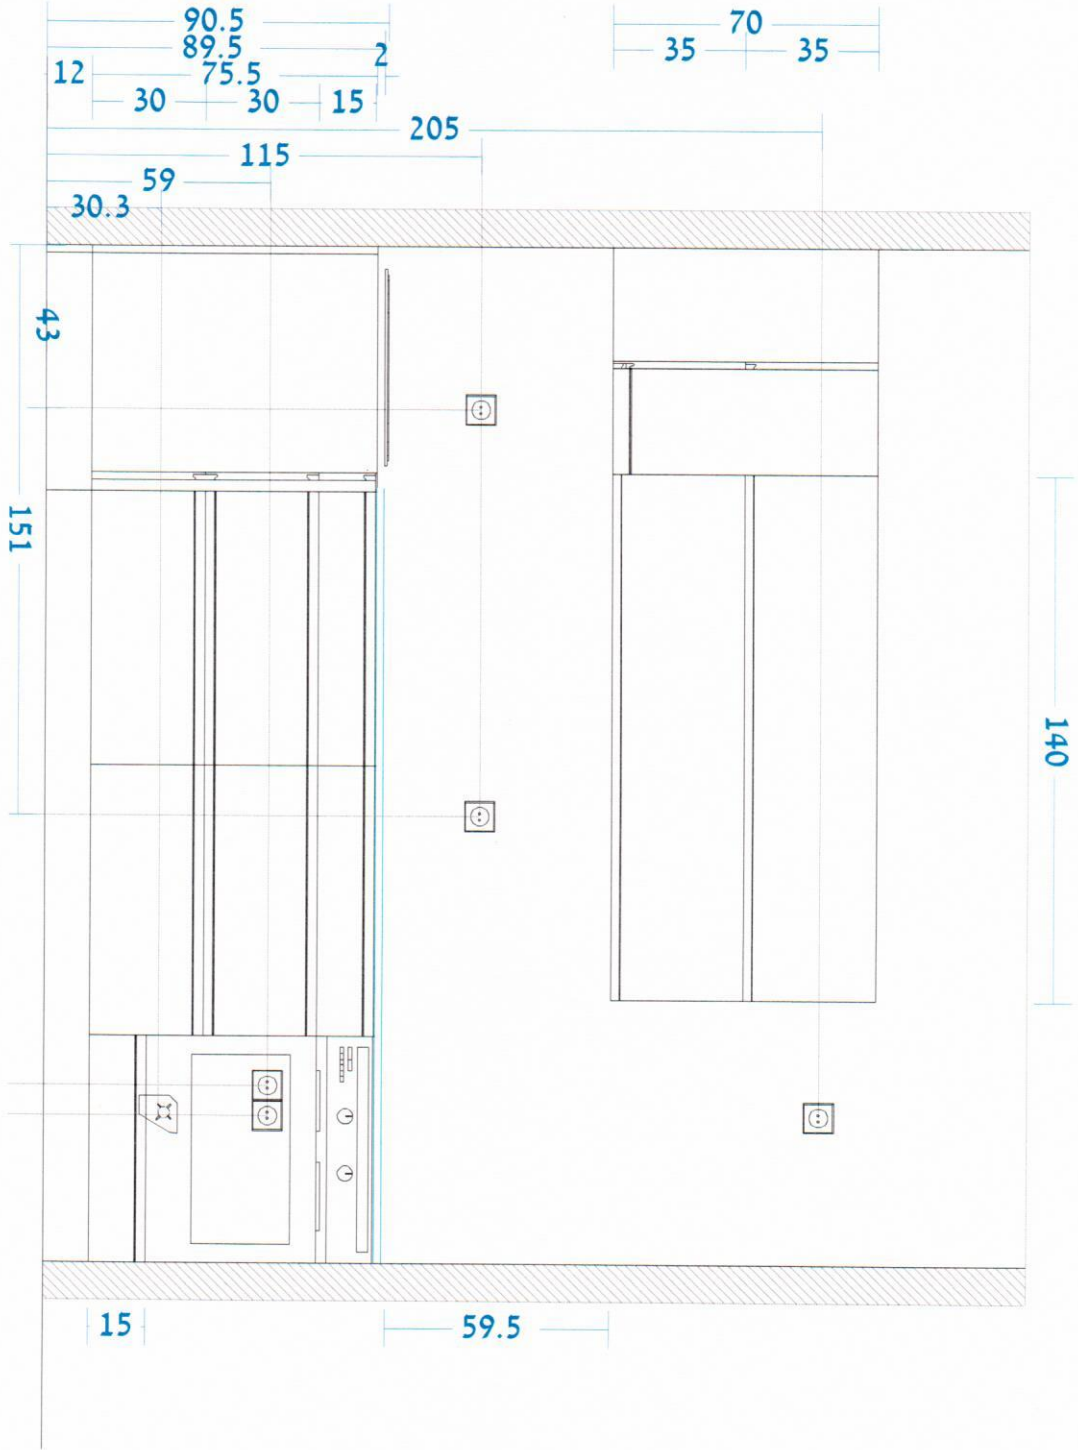

Raumplan For Windows

חברת ראומפלקר לעיצוב פנים

מפתח דיקור דיאלוג


03-9798080

שם חלקות:

פריטים: נעמה רחמיני-מעידן, מועצב: אלון שיש המופרץ

יום שלישי 15 מאי 2018: תאריך

חזית: 3
קנייני: 1 : 20

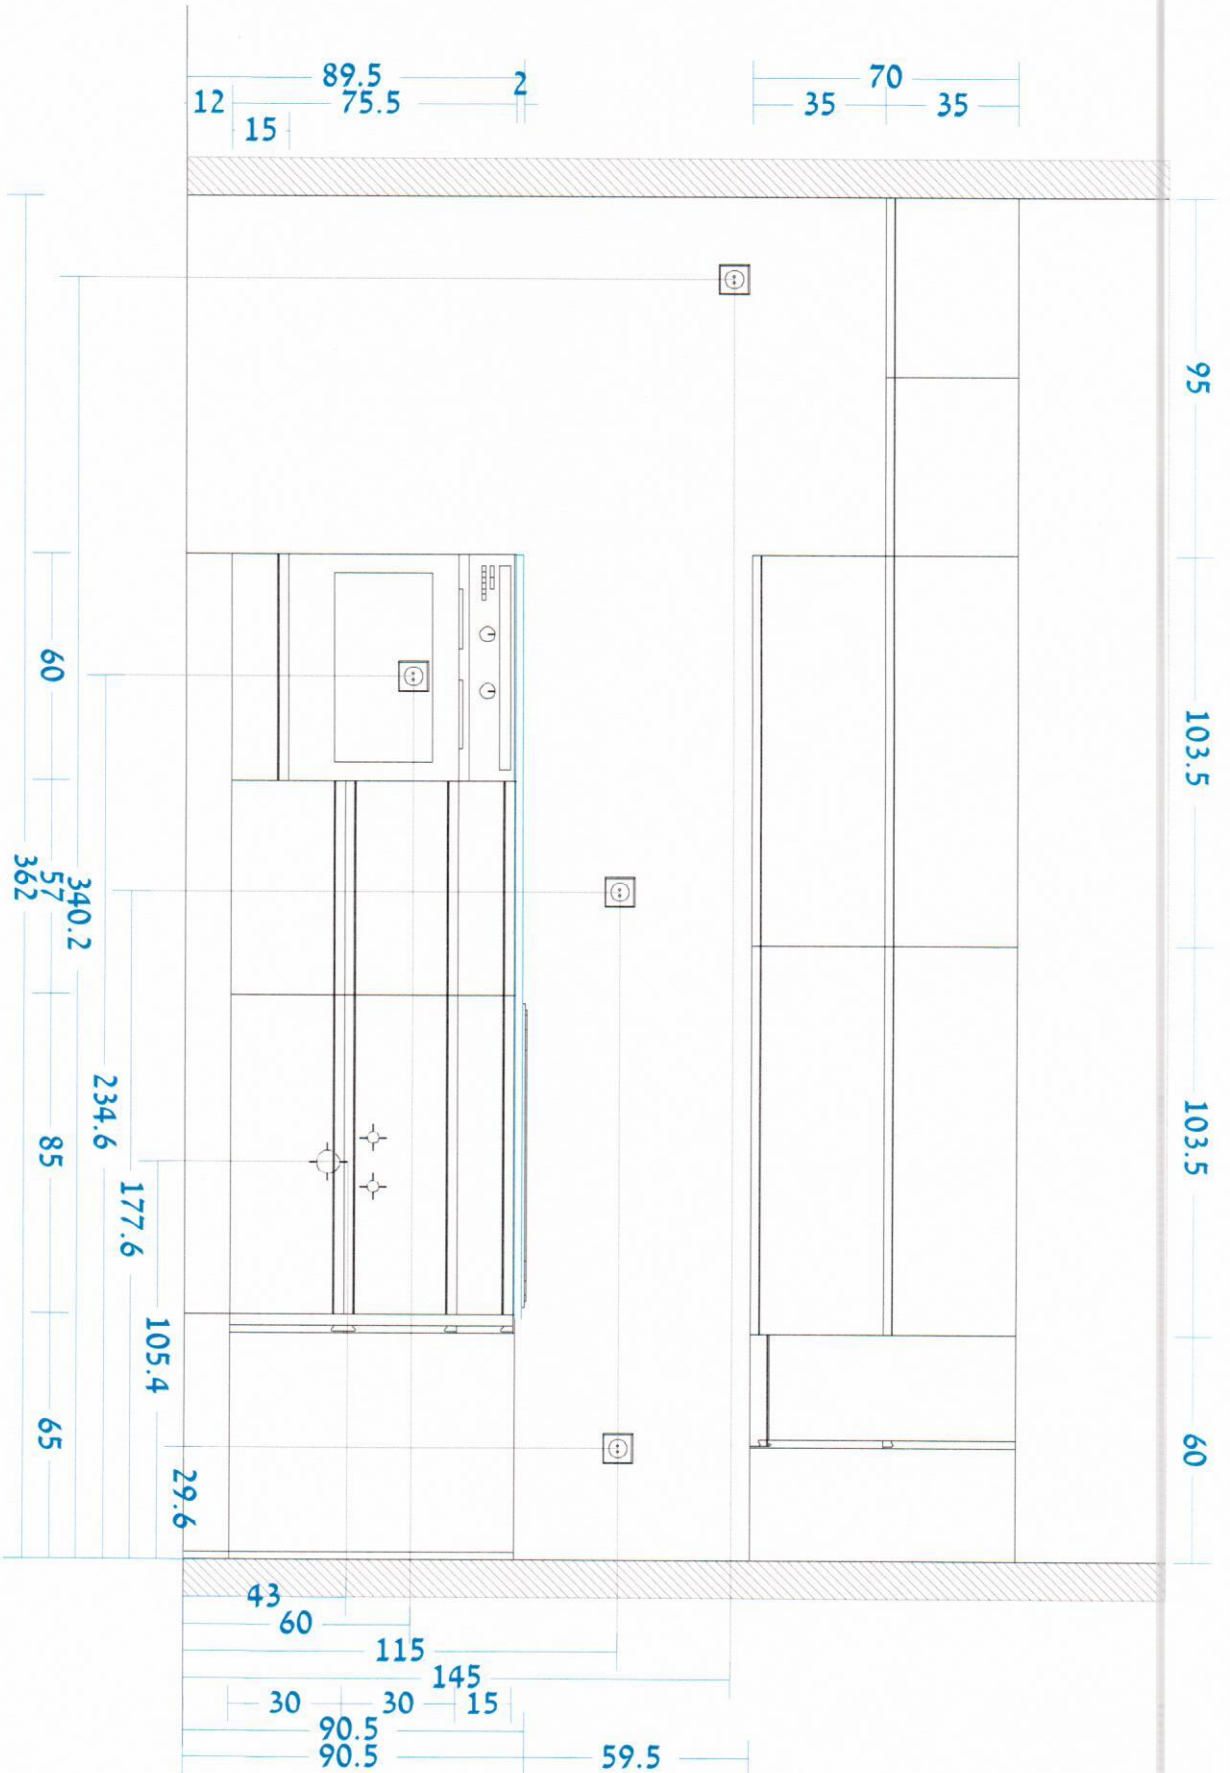

חתימת הלוקח

שם הלוקוח

יום שלישי 15 מאי 2018 תאריך




Raumplan For Windows

תוכנת ראוטפולן לעיצוב פנים

מבית
דיאלוג דאטא
03-9798080

פירוט: נעמה חתומי מועדון - מעצב: אלון שיש המפרץ

תחית: 2
קנייה: 1 : 20

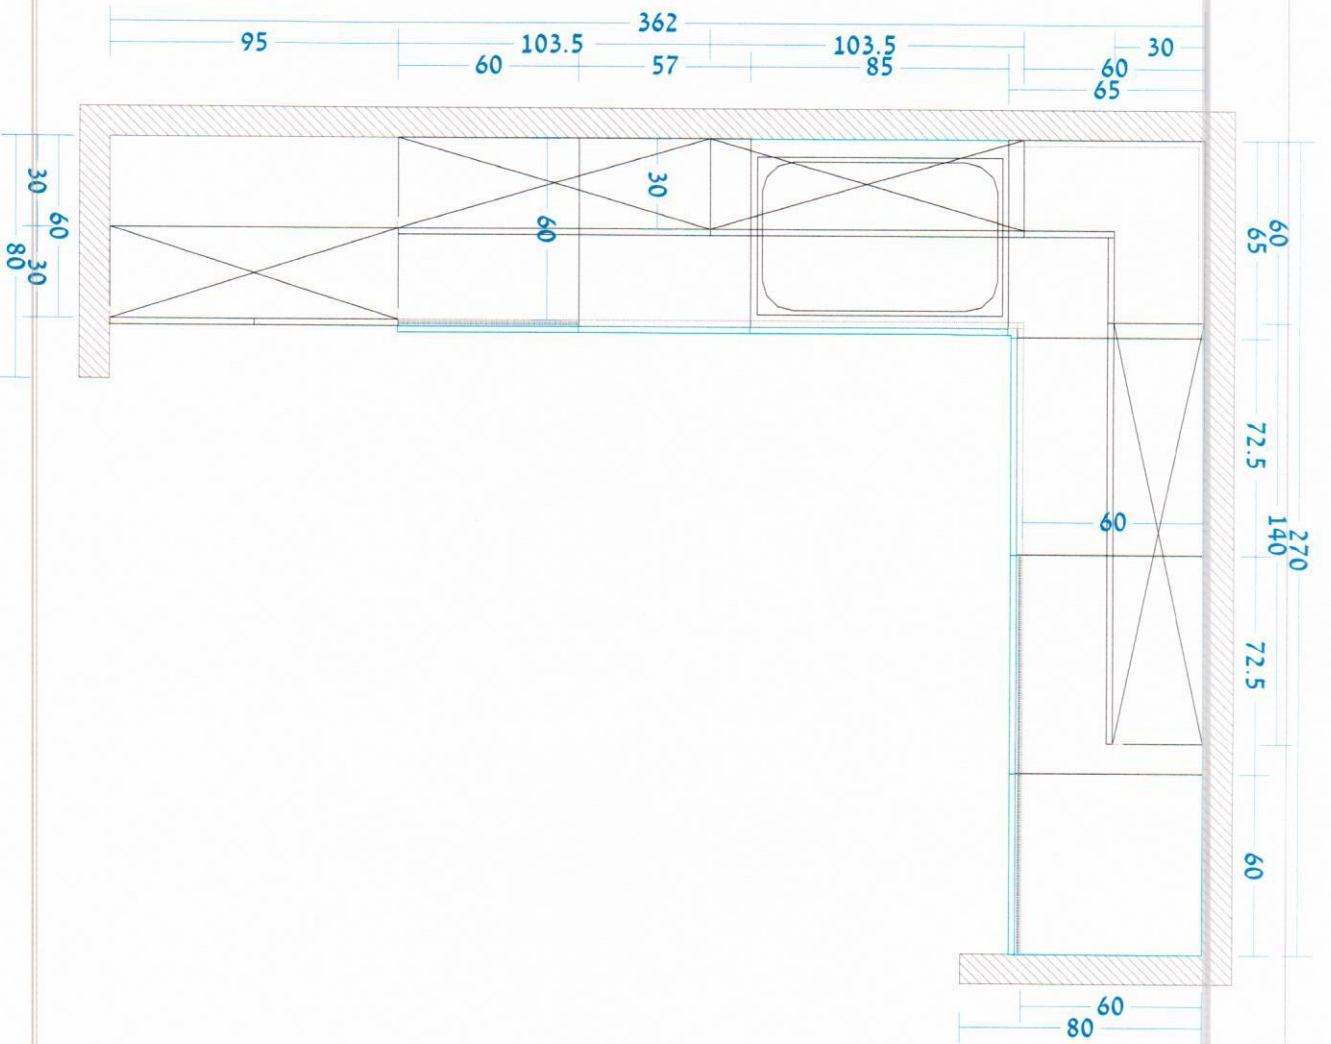

חתימת הלקוח

שם הלקוח

יום שלישי 15 מאי 2018 :תאריך



Raumplan For Windows

חברת ראוּמפּלן ליעוץ פנים


מבית דיאלוג

03-9798080

פרטים: מעצב: אילן שיש המפרץ

תקני

1 : 25

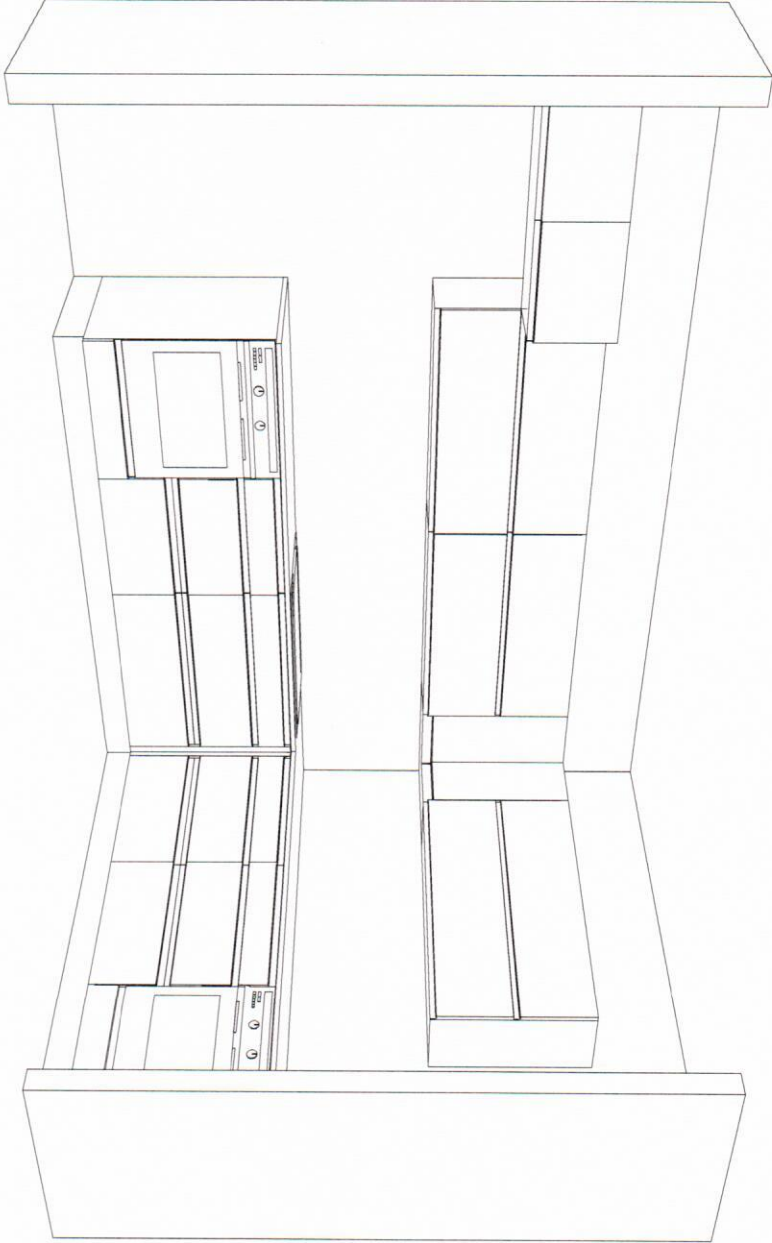

חתימת הלקוח

שם הלקוח

יום שלישי 15 מאי 2018 :תאריך



Design Dialogue

Raumplan For Windows

תוכנת דאומפלאן לעיצוב פנים

מכת
דיאלוג דאילוג
03-9798080

פרטים:
מעצב: אילן שיש חמברץ

תעמולה רחמני מעודדן -