C:\Users\chenr\Desktop\gabay logo.jpg

שם הפרויקט:
אריא

בניין:	קומה: 2	דירה: 8
שם התכנית: **תכנית אדריכלות**		מהדורה: 1
קנ"מ: 1:50	תאריך: 22.9.19	

תפוצה

סוג עדכון	תאריך	אדריכלים	יועץ קרקע	יועץ מים	יועץ חשמל	יועץ מזגן	יועץ אש	יועץ נגישות	יועץ אקוסטיקה	יועץ בטיחות	אחר

רשימת עדכונים

מספר עדכון	מהות העדכון	תאריך

הערות

1. כפוף לשינויים לפי החלטת הקבלן-יתכנו סטיות בתכניות או במידות.
2. מידות החדרים המחיבות את הקבלן הם אך ורק מידות המופיעות ע"ג תכניות המסר המצורפות בחוזה רכישת הדירה, בסטיות ע"פ הדין.
3. המידות המדוקות ומחיבות הן רק מידות שנמדדו באתר בדירה לאחר ביצוע.
4. המידות המופיעות בתכנית מתיחסות לחלקי בנין שונים, בין קירות בטון או בניה אז גבס, וללא ציפויים שונים מכל סוג שהוא טיח, קרמיקה, גבס ועוד.
כל המידות הן לאינפורמציה ולקבלת סדר גודל ולא סופיות, לא מדוקות ולא מחיבות.
5. פרטים ואו מידות יכולים להשתנות בהתאם להוראות ושנוי הביצוע הסופיים.
6. במיקום הכלים הסניטריים, תלונות ודלתות ומידות בין מחיצות ייתכנו שנוים הנובעים מביצוע בפועל, האמה בין אלמנטים שונים ועוד.
7. סיפון של ריהוט, ארונות, מקרר או מכשירים שונים הם לאינפורמציה בלבד ואינם מחיבים.
8. אנו מאשרים בזאת כי השינוים המפורטים בתכניות אלו הינם שינוים שנערכו בינינו לבין מנהלת שינוי דיירים, ויבוצעו ע"פ בקשתנו ובחתימתנו שקבלנו את אישור מנהלת השינוים ואינם פוגעים בתהליך הבנייה בכל צורה שהיא
9. אנו מאשרים ומתחיבים בזאת לשלם את כל ההוספות תשלום הנקובות בתכנית זו
10. ידוע לנו כי ביצוע שינוים יגרום לאיחור במסירת הדירה בתקופה נוספת על פי אפיון/ים/ובכמות השינוים.
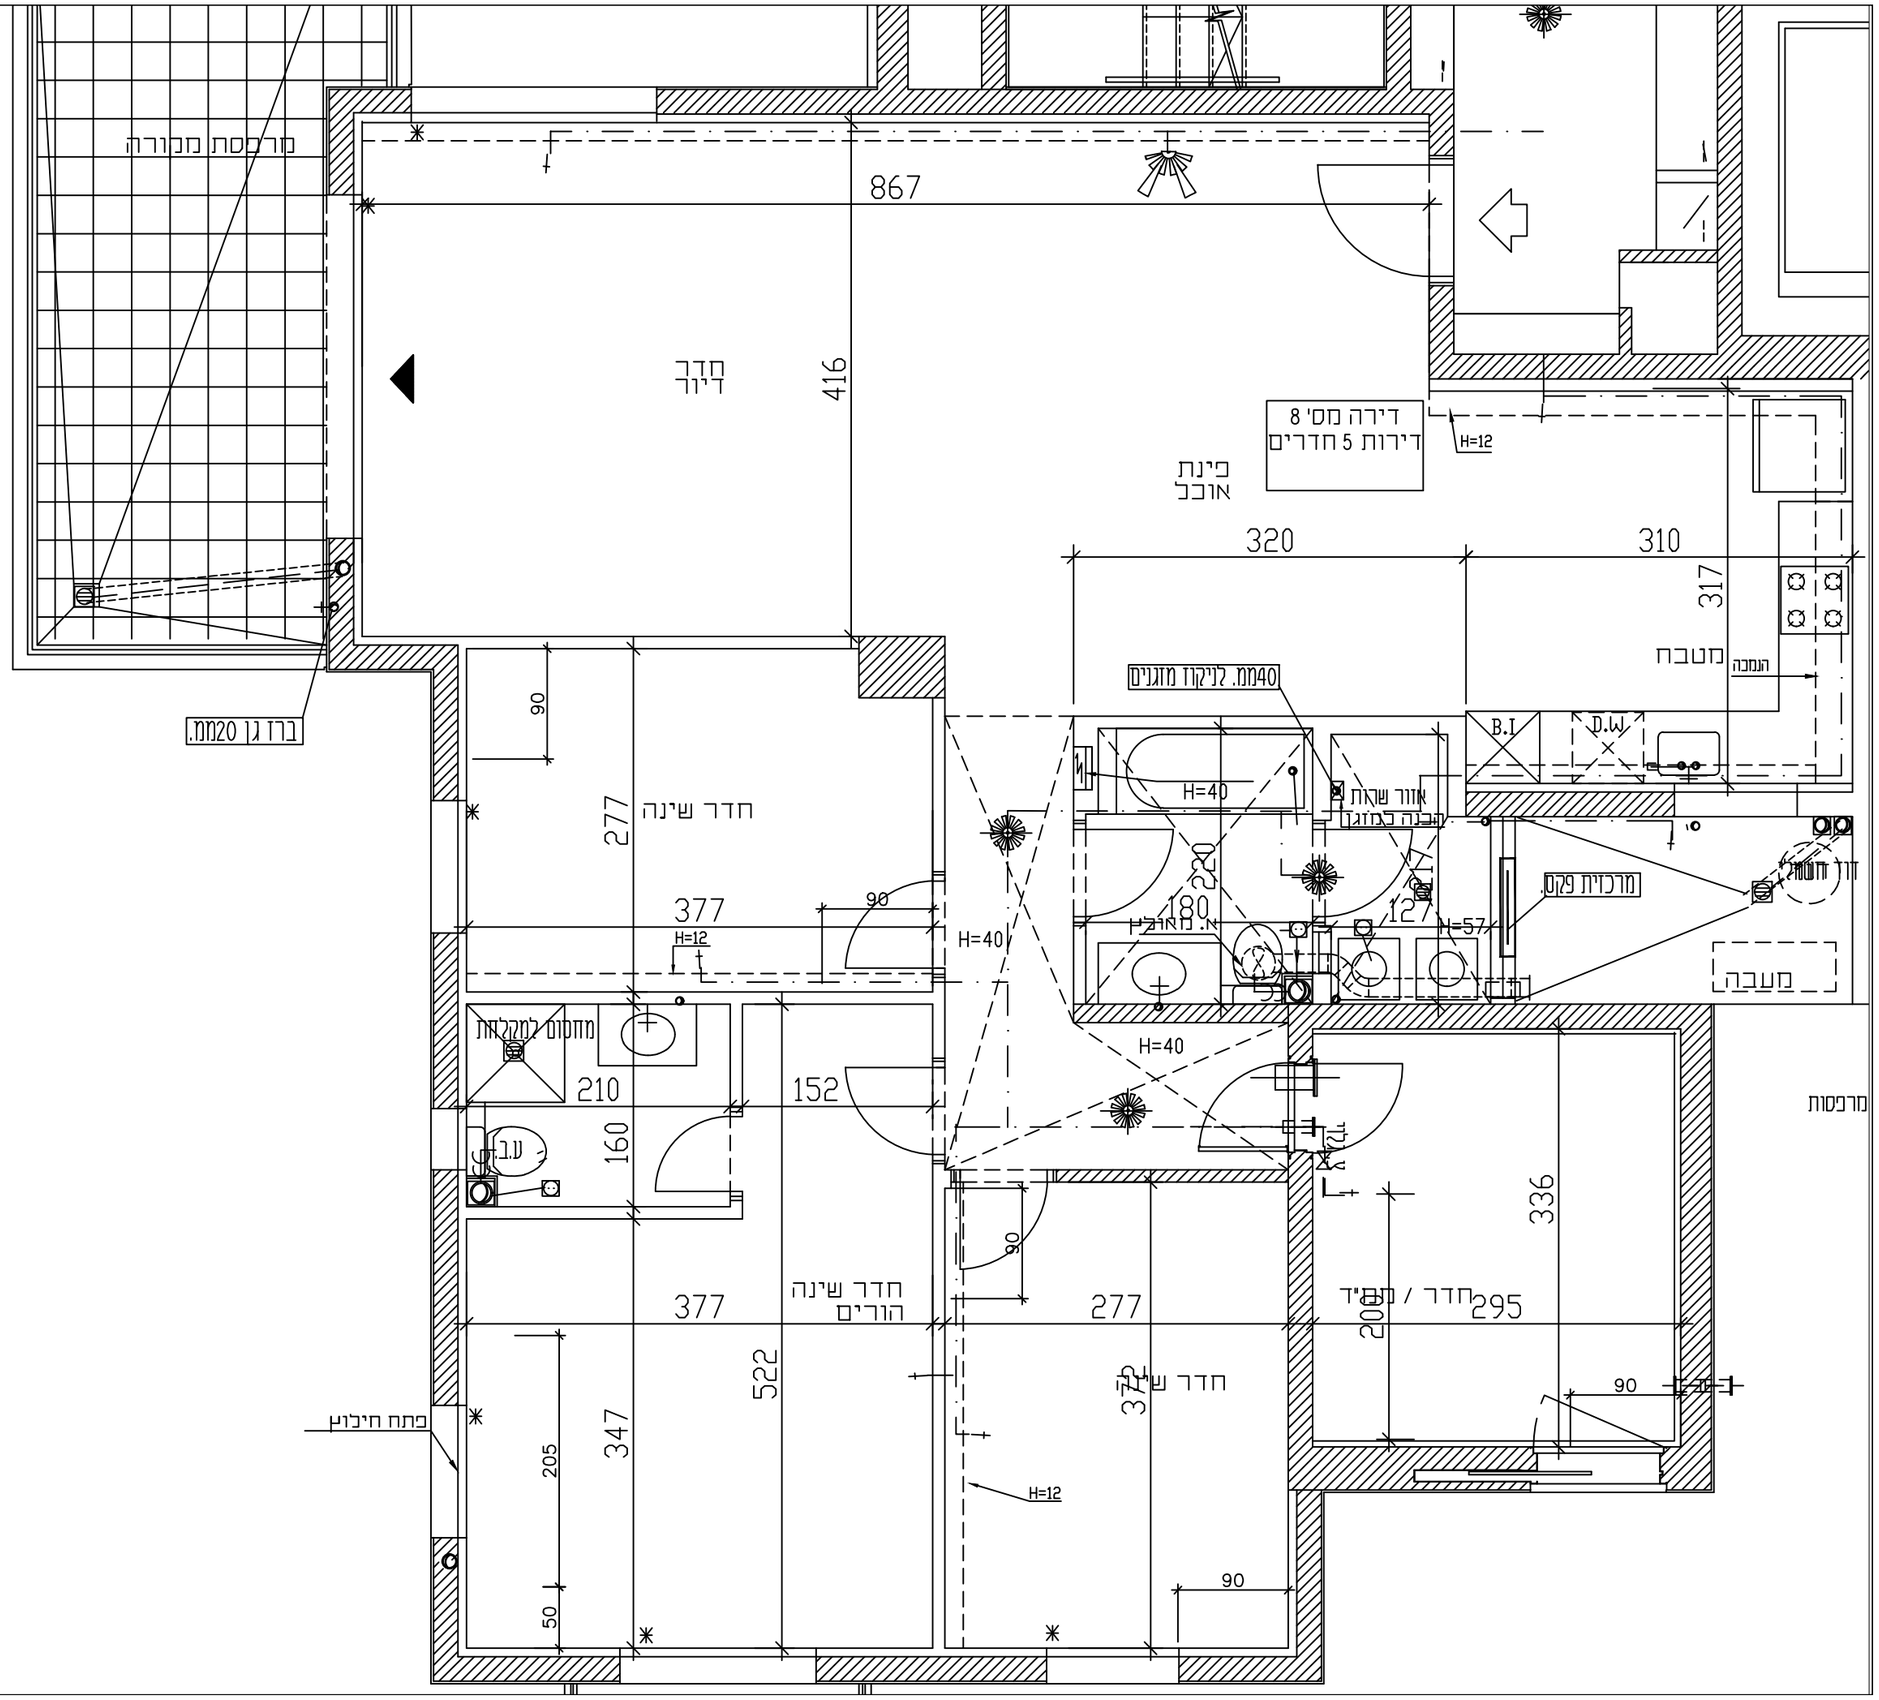
חתימה: תאריך: